



กรมทางหลวง

ศูนย์สร้างและบูรณะสะพานที่ ๒ (ขอนแก่น)

งบประมาณปี พ.ศ.๒๕๖๒

ศูนย์สร้างและบูรณะสะพานที่ ๒ (ขอนแก่น)

นายช่างโครงการฯ นายคิวดล แสนสีลา วิศวกรโยธาชำนาญการ



ข้อมูล ณ วันที่ 5 มีนาคม 2562



กรมทางหลวง

ศูนย์สร้างและบูรณะสะพานที่ ๒ (ขอนแก่น)

๑. กิจกรรมก่อสร้าง ปรับปรุง สะพานและอาคารระบายน้ำ ปี ๒๕๖๒

1.1 ทางหลวงหมายเลข 211 ตอน ห้วยเชียงดา - ปากชม ที่ กม.139+875

วงเงินงบประมาณ 7,000,000.00 บาท นายช่างโครงการฯ นายศิวตล แสนสีลา วิศวกรโยธาชำนาญการ



จุดดำเนินการ ที่ กม.139+875


บ.ปากเนียม ต.ห้วยพิชัย อ.ปากชม จ.เลย



กรมทางหลวง

ศูนย์สร้างและบูรณะสะพานที่ ๒ (ขอนแก่น)


แบบแปลนและรูปตัด

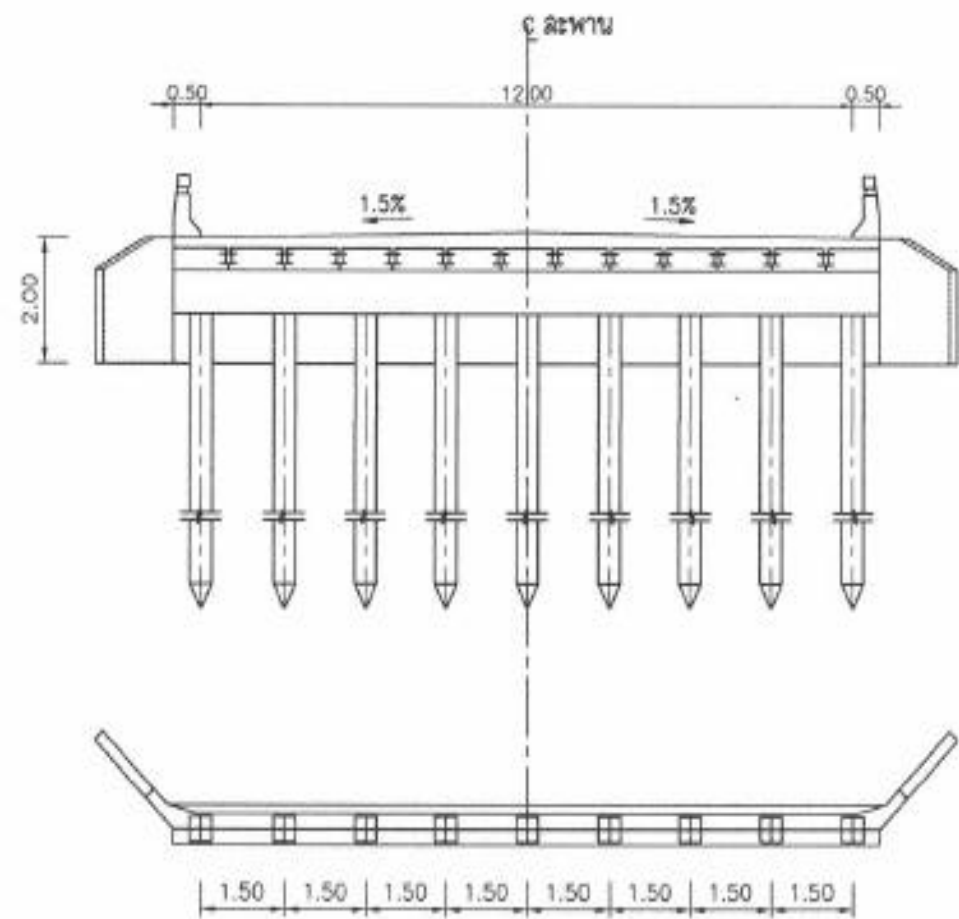

รูปตัดสะพานต่อมอริม ช่วง 10.00 ม.

มาตราส่วน

1:100

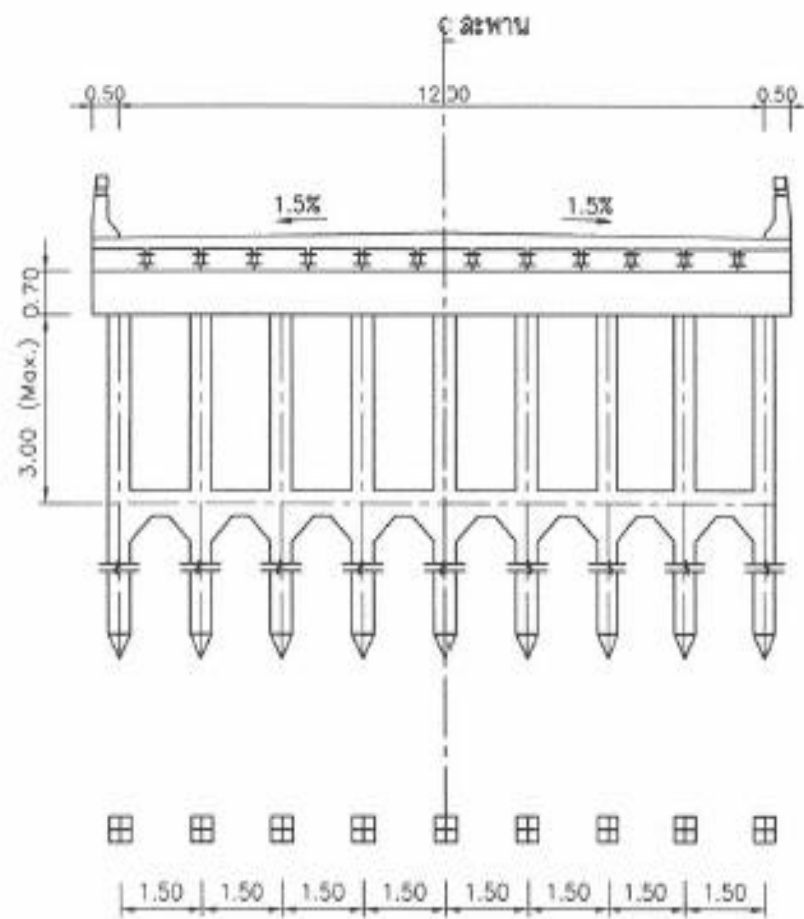

รูปตัดสะพานต่อมอกลาง ช่วง 10.00 ม.

มาตราส่วน

1:100



กรมทางหลวง

ศูนย์สร้างและบูรณะสะพานที่ ๒ (ขอนแก่น)

สภาพปัจจุบันสะพาน

ผลงาน 5 %






กรมทางหลวง

ศูนย์สร้างและบูรณะสะพานที่ ๒ (ขอนแก่น)

๑. กิจกรรมก่อสร้าง ปรับปรุง สะพานและอาคารระบายน้ำ ปี ๒๕๖๒

1.2 ทางหลวงหมายเลข 201 ตอน โนนสว่าง - ปากปวน ที่ กม.326+600 (RT.)

วงเงินงบประมาณ 3,000,000.00 บาท นายช่างโครงการฯ นายศิวตล แสนสีลา วิศวกรโยธาชำนาญการ

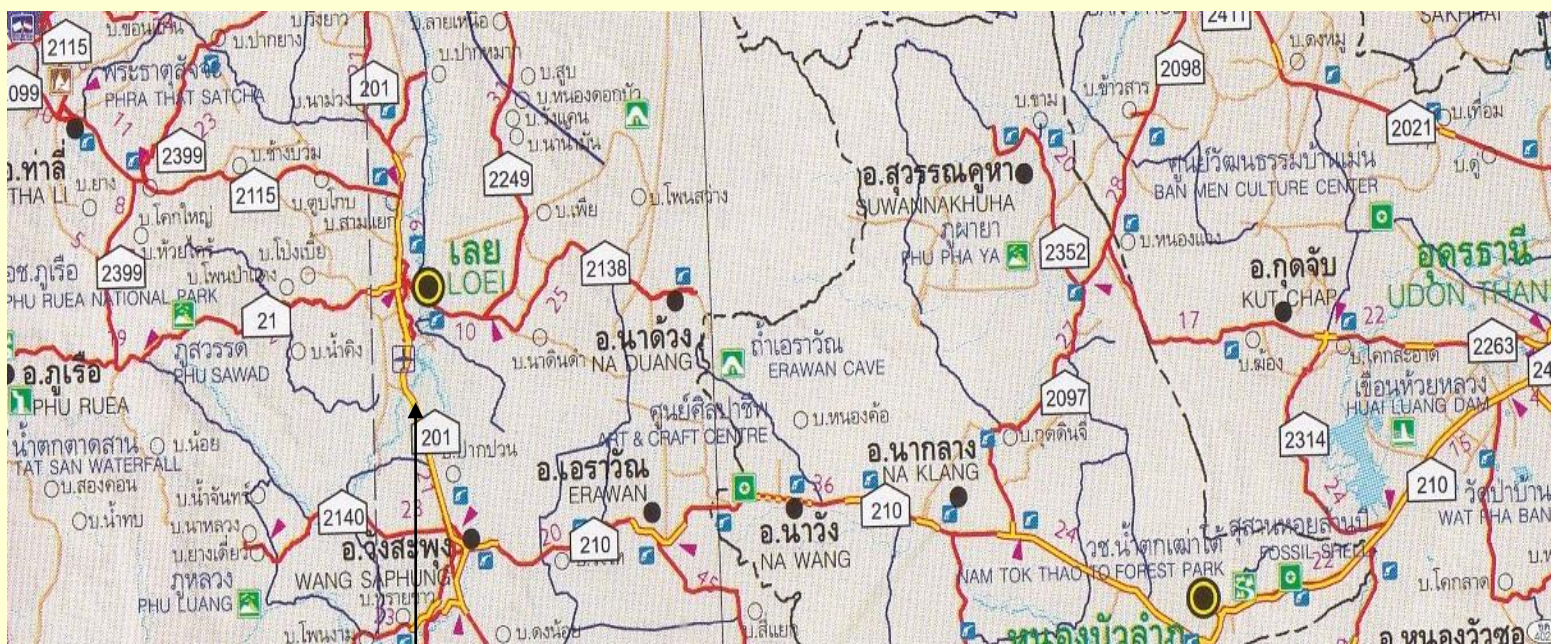



จุดดำเนินการ ที่ กม.326+600 (RT.)
บ.โนนกุดจับ ต.นาโป่ง อ.เมือง จ.เลย



กรมทางหลวง

ศูนย์สร้างและบูรณะสะพานที่ ๒ (ขอนแก่น)

แบบแปลนและรูปตัด

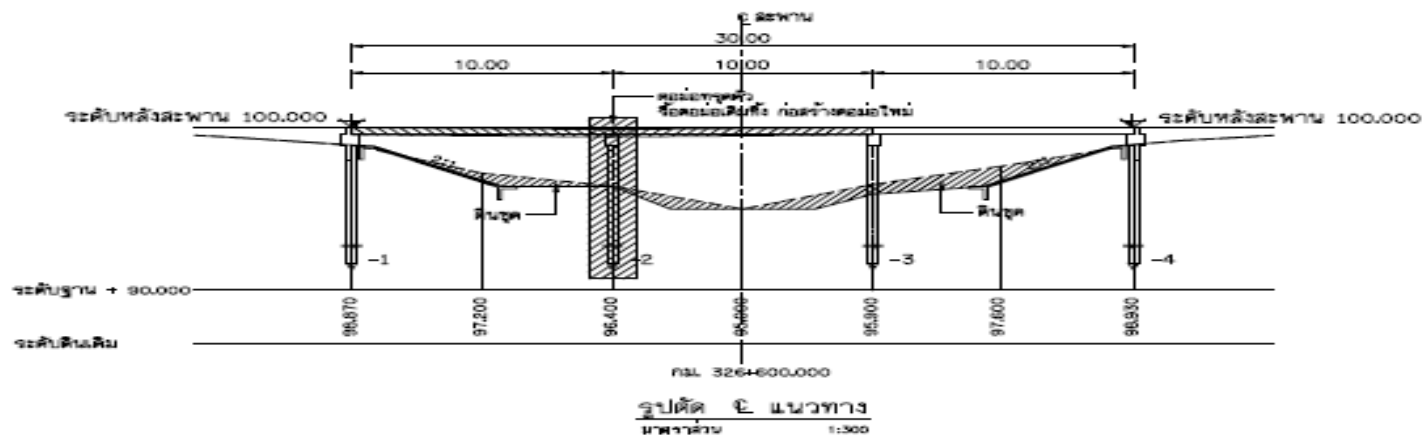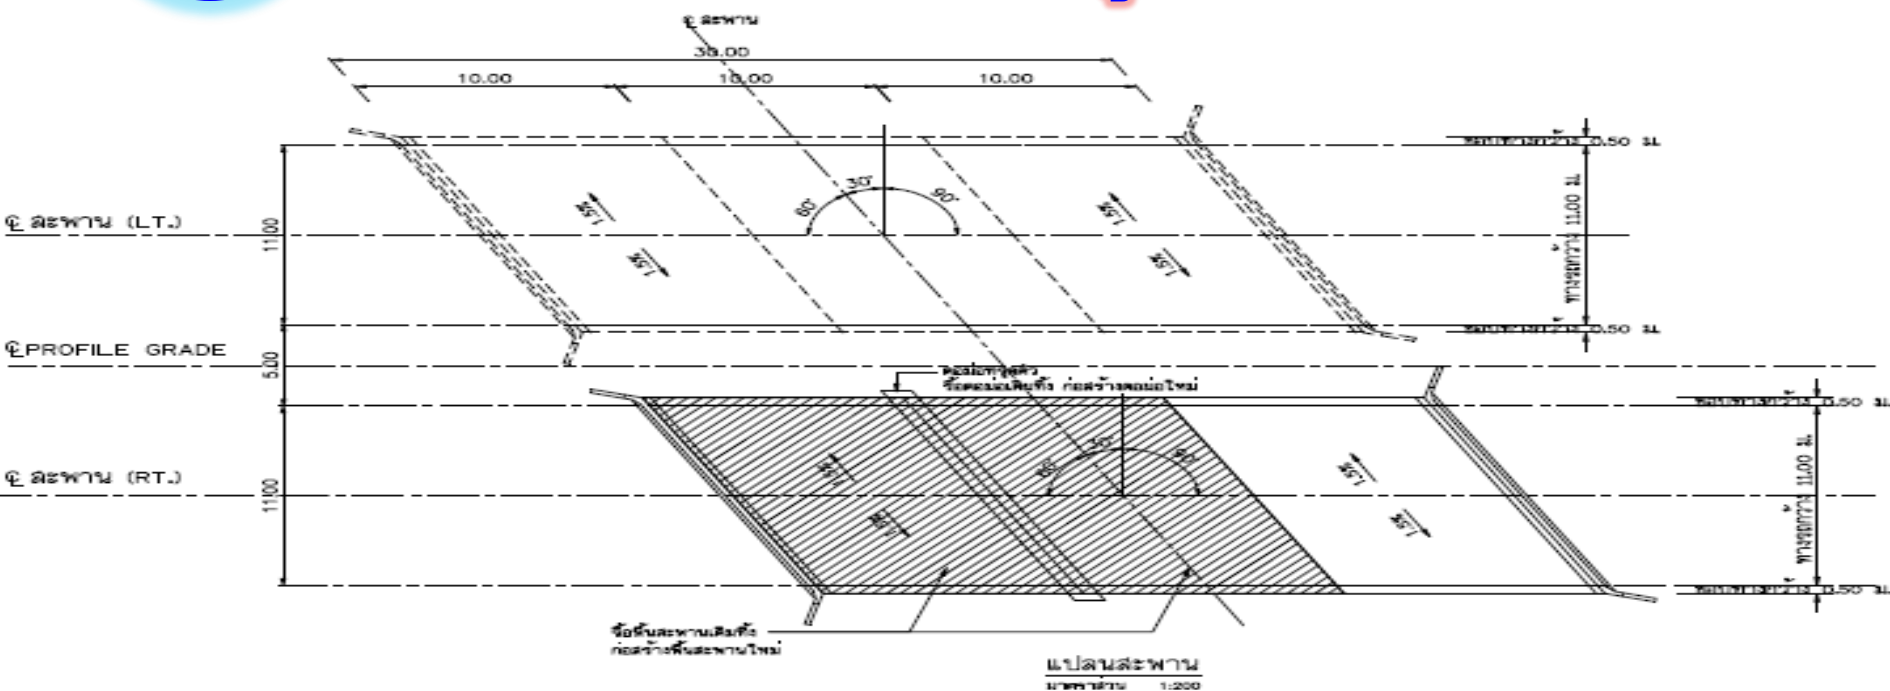




กรมทางหลวง

ศูนย์สร้างและบูรณะสะพานที่ ๒ (ขอนแก่น)

แบบแปลนและรูปตัด

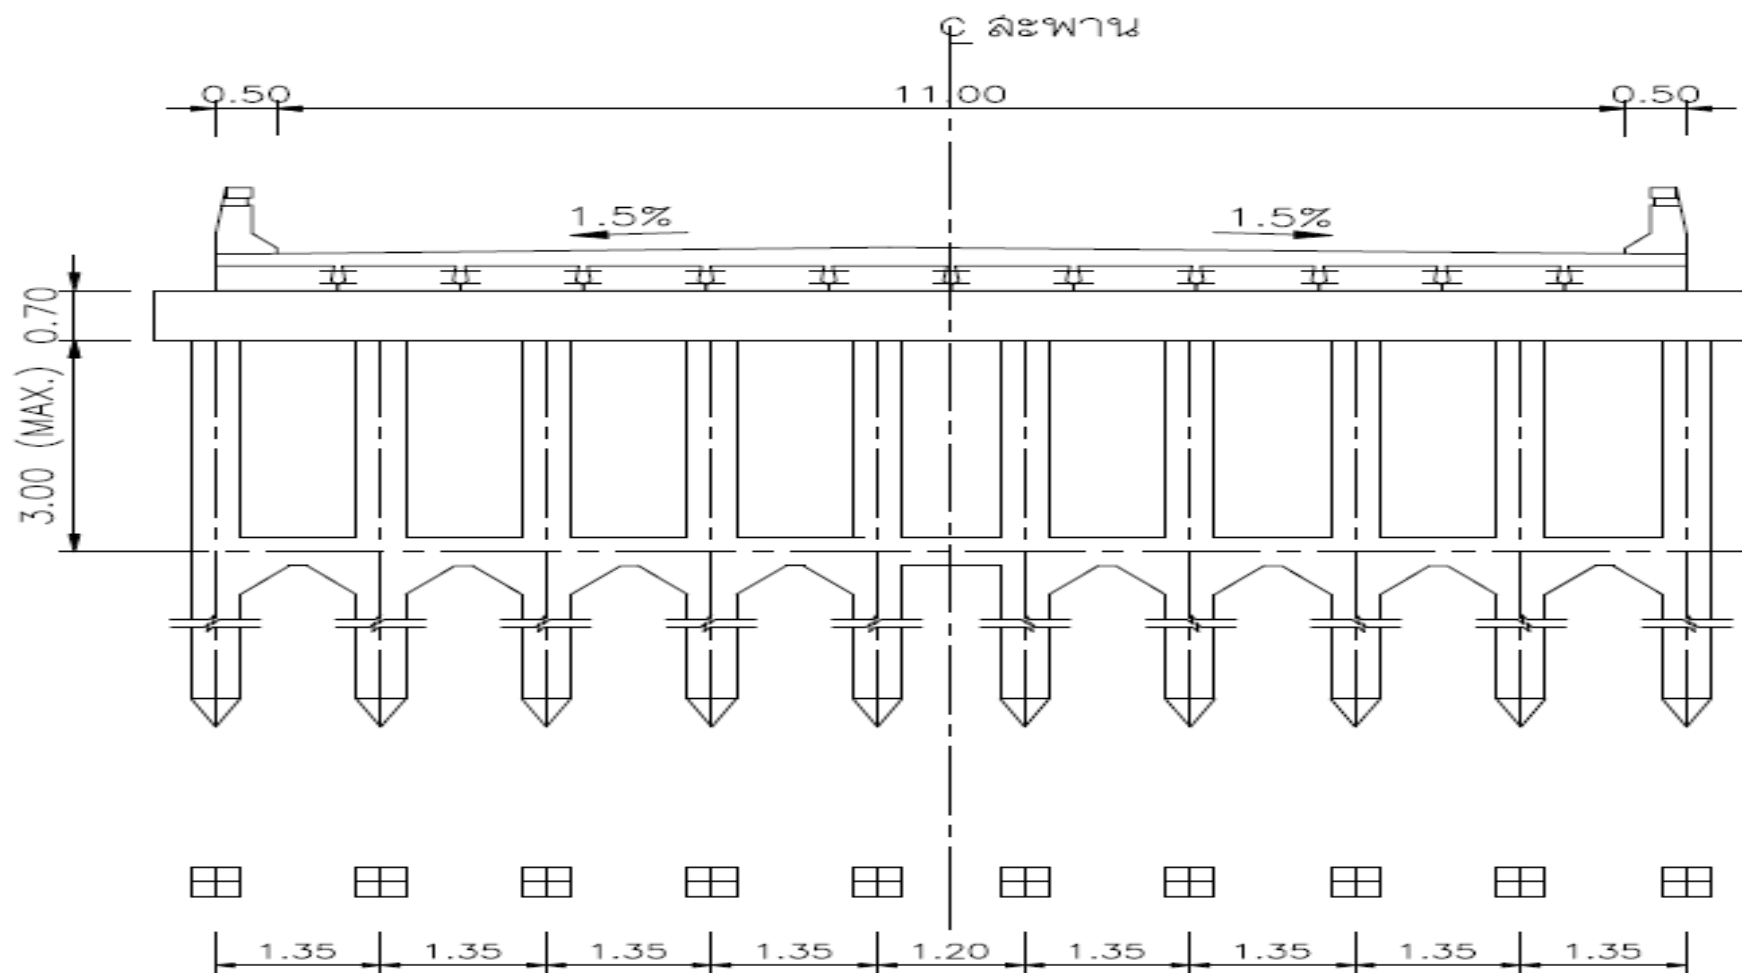

รูปตัดสะพานต่อมอกกลาง ช่วง 10.00 ม.

มาตราส่วน

1:125



กรมทางหลวง

ศูนย์สร้างและบูรณะสะพานที่ ๒ (ขอนแก่น)

สภาพปัจจุบันสะพาน

ผลงาน 100.00 %






กรมทางหลวง

ศูนย์สร้างและบูรณะสะพานที่ ๒ (ขอนแก่น)

แบบแปลนและรูปตัด กม.28+750

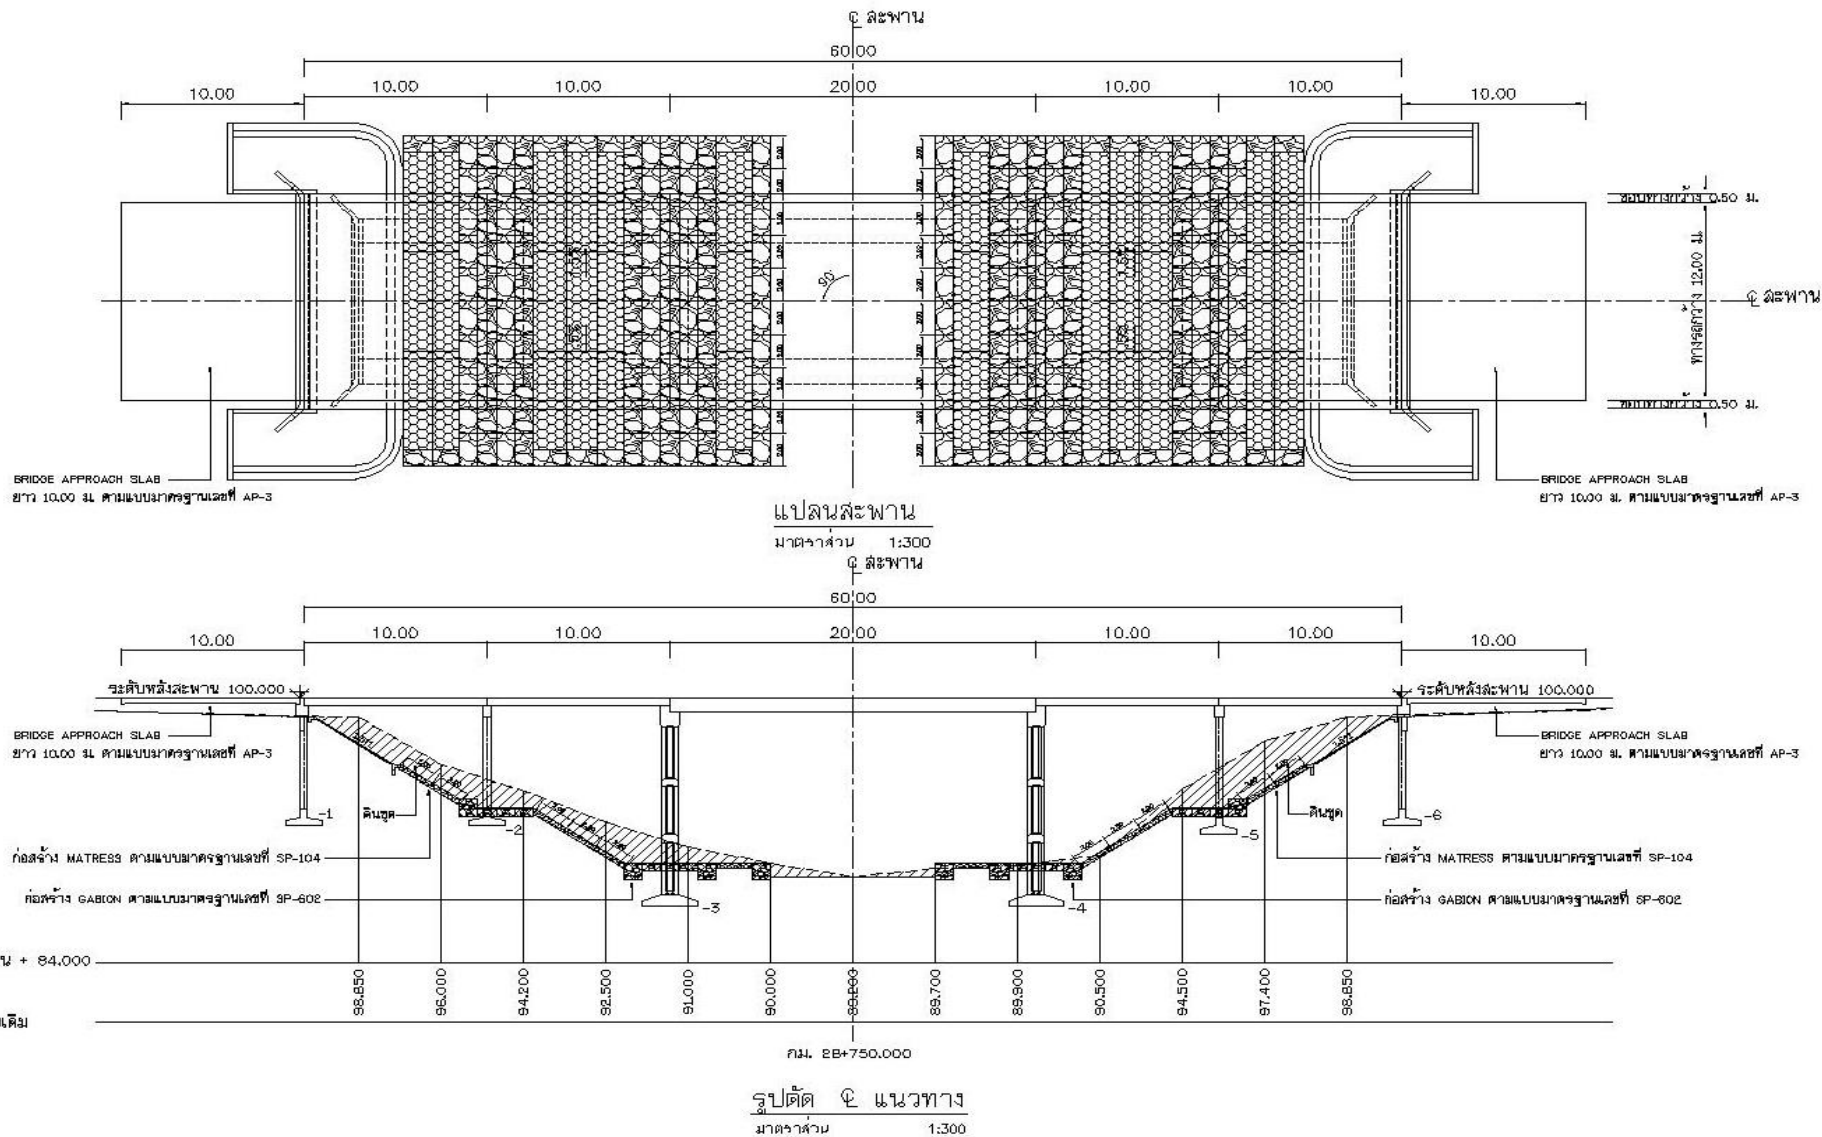




กรมทางหลวง

ศูนย์สร้างและบูรณะสะพานที่ ๒ (ขอนแก่น)


แบบแปลนและรูปตัด กม.28+750

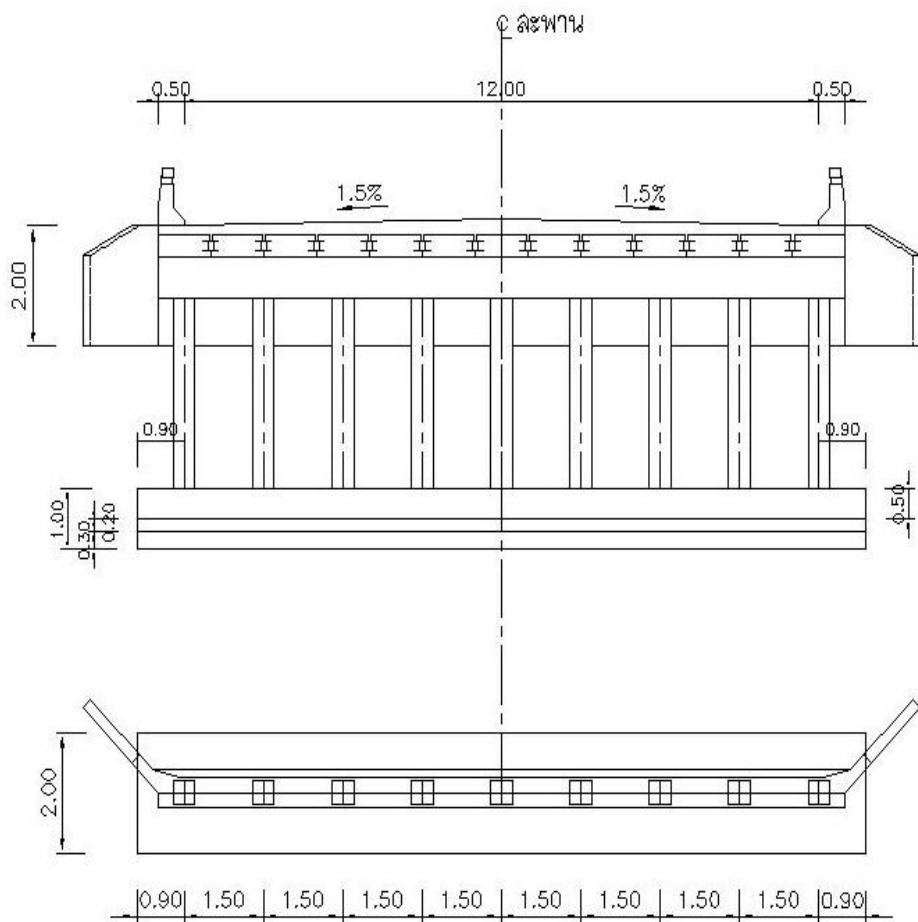

รูปตัดสะพานต่อมอริม ช่วง 10.00 ม.

มาตราส่วน

1:100

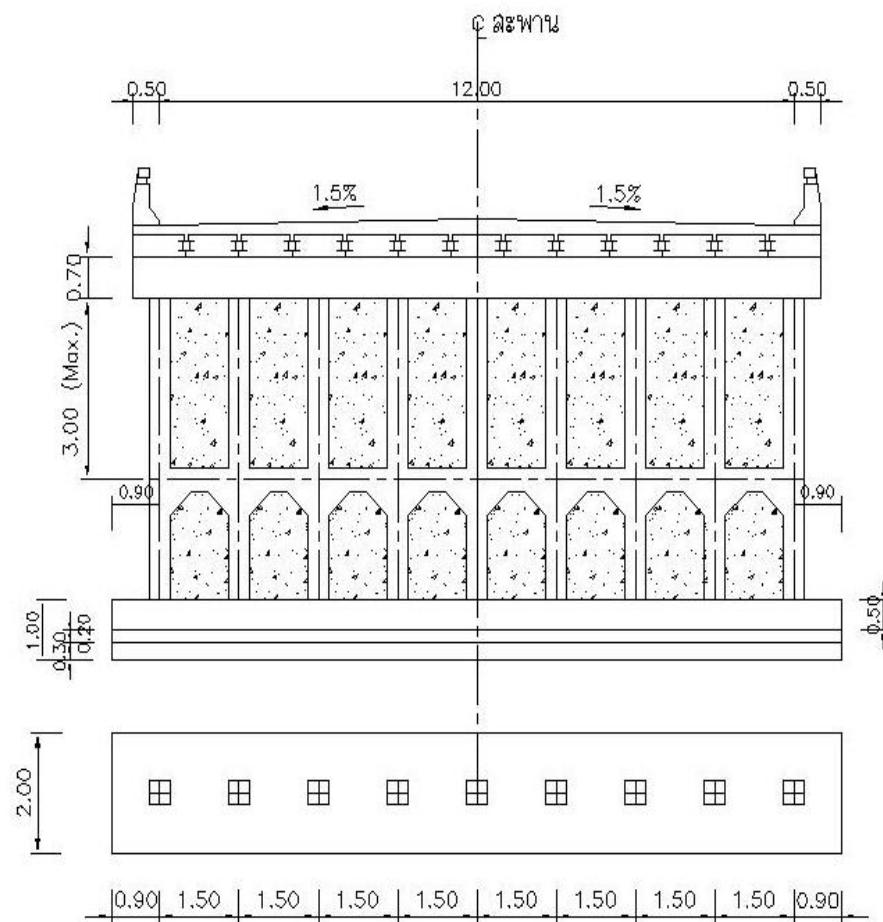

รูปตัดสะพานต่อมอกลาง ช่วง 10.00 ม.

มาตราส่วน




1:100




กรมทางหลวง

ศูนย์สร้างและบูรณะสะพานที่ ๒ (ขอนแก่น)

แบบแปลนและรูปตัด กม.28+750

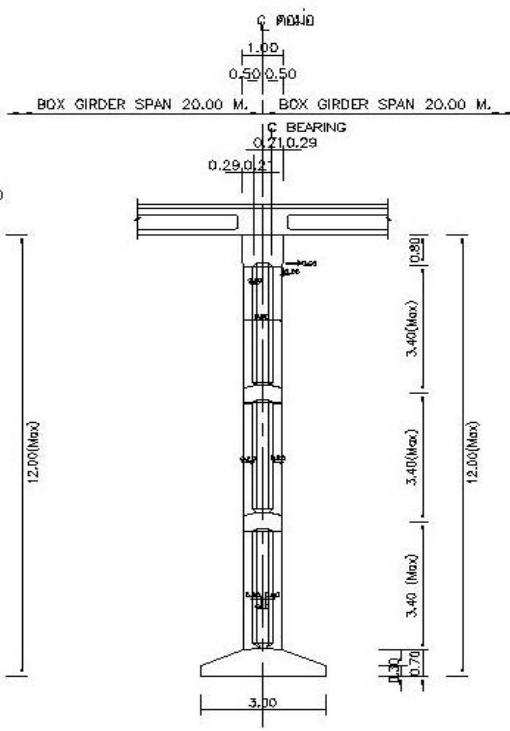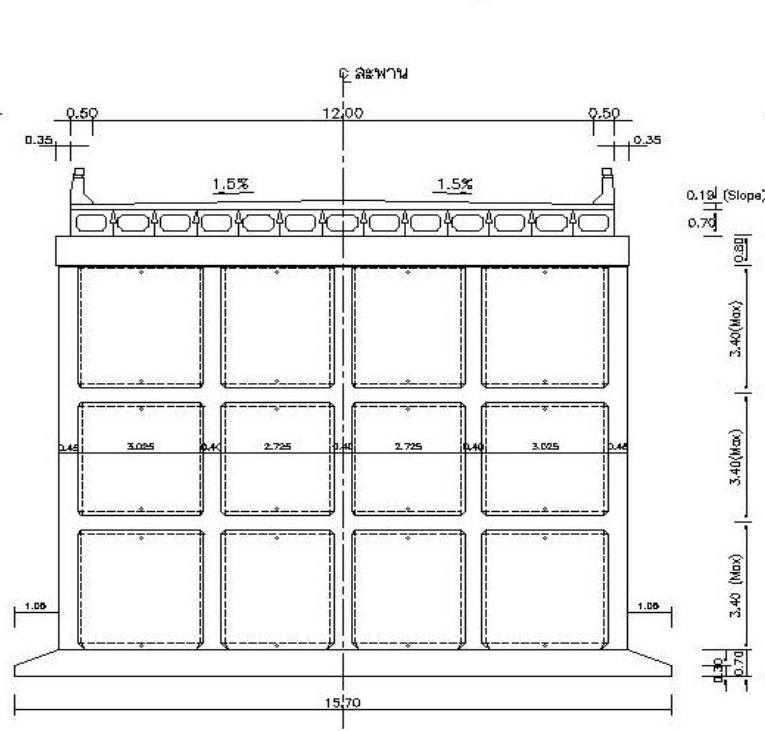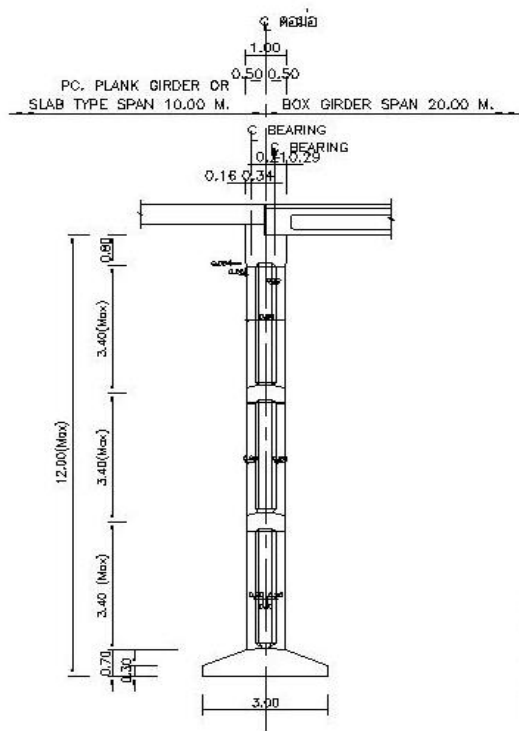

รูปตัดสะพานค่อมกลาง ช่วง 20.00 ม.
มาตราส่วน 1:125

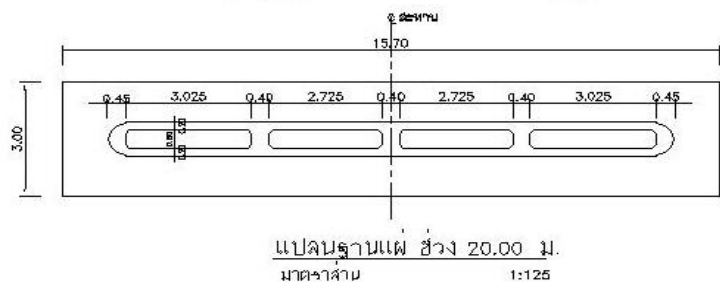



กรมทางหลวง

ศูนย์สร้างและบูรณะสะพานที่ ๒ (ขอนแก่น)

สภาพปัจจุบันสะพาน กม.28+750

ผลงาน 25.00%






กรมทางหลวง

ศูนย์สร้างและบูรณะสะพานที่ ๒ (ขอนแก่น)

สภาพปัจจุบันสะพาน กม.28+750

ผลงาน 5.00%

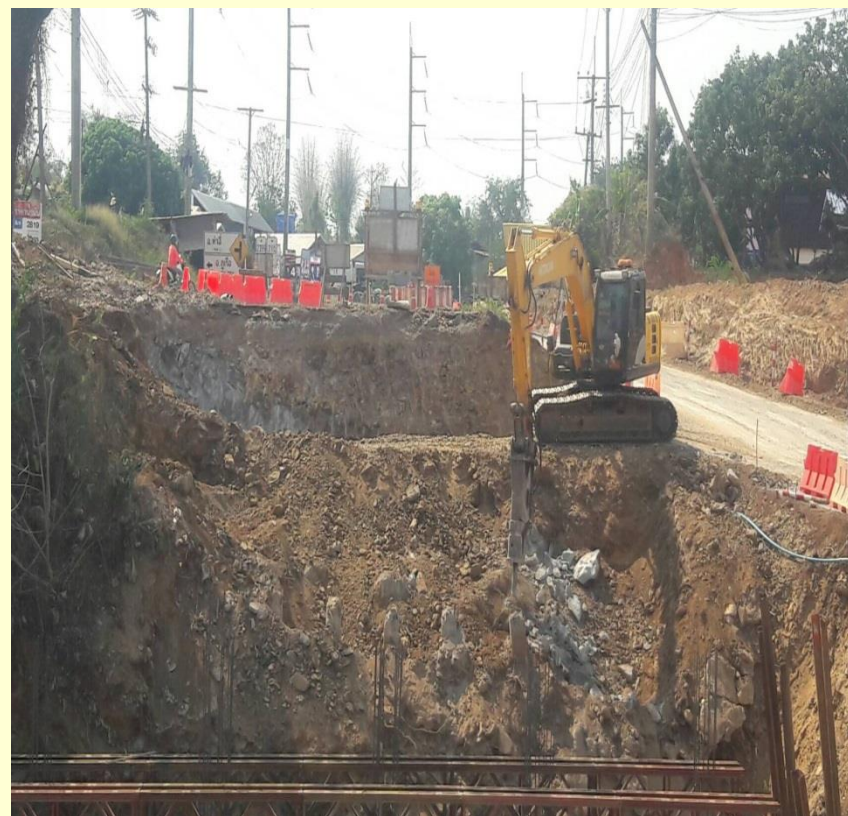



กรมทางหลวง

ศูนย์สร้างและบูรณะสะพานที่ ๒ (ขอนแก่น)

สภาพปัจจุบันสะพาน กม.35+639

ผลงาน 95.00%







กรมทางหลวง

ศูนย์สร้างและบูรณะสะพานที่ ๒ (ขอนแก่น)

แบบแปลนและรูปตัด กม.38+175

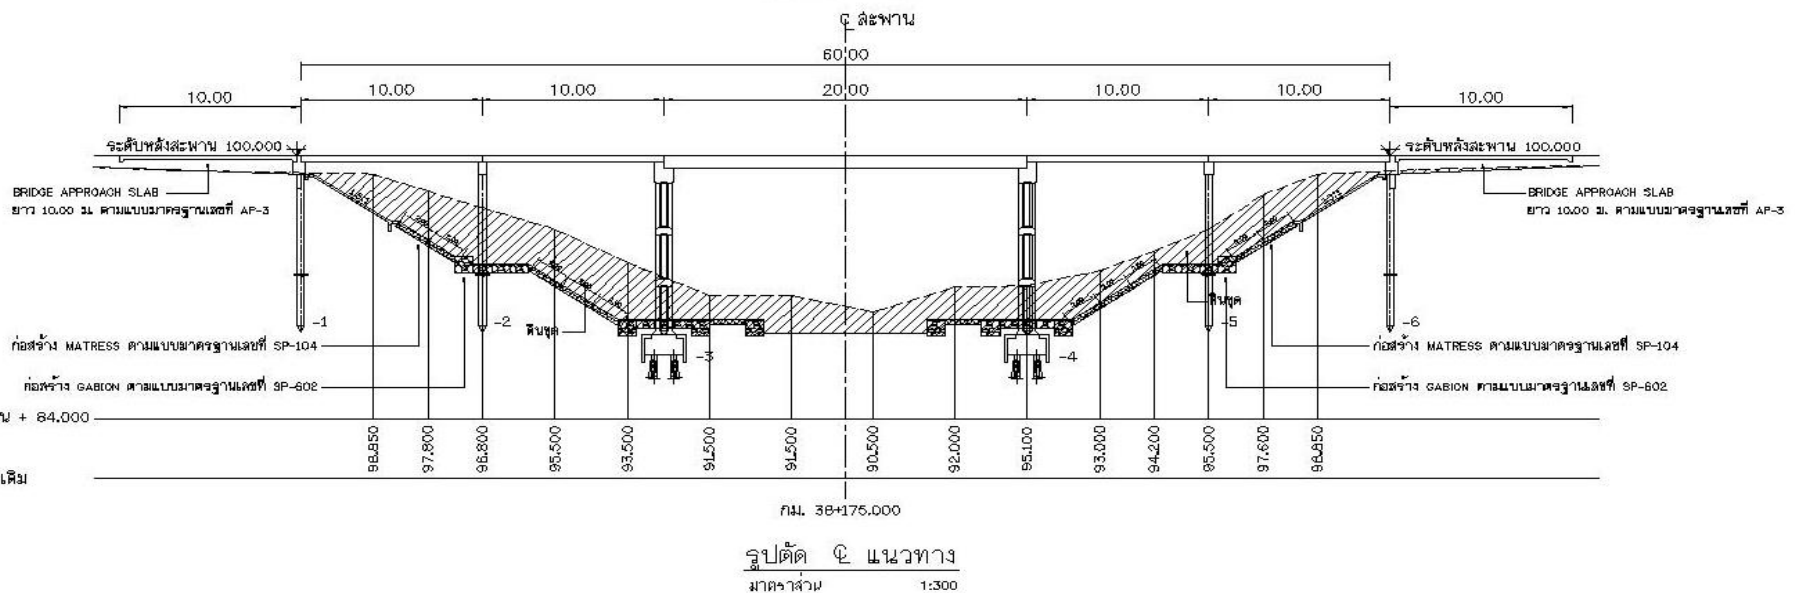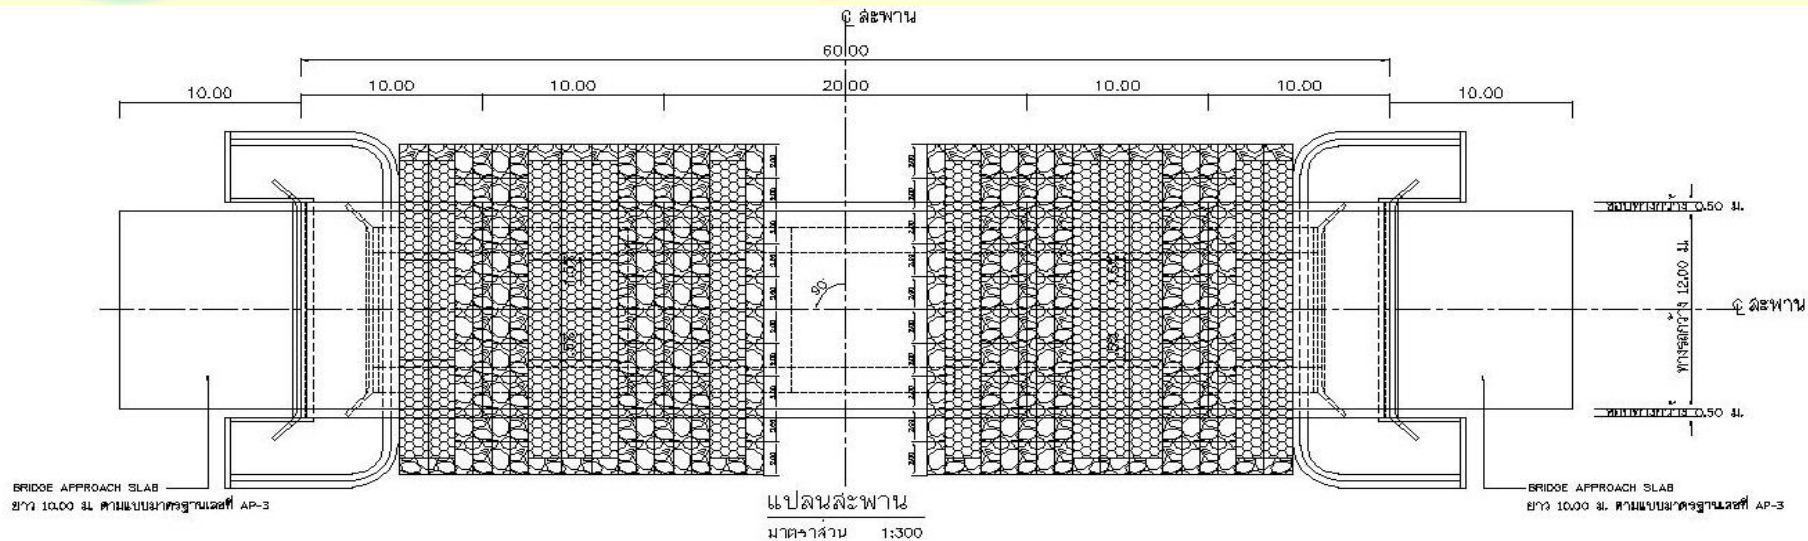





กรมทางหลวง

ศูนย์สร้างและบูรณะสะพานที่ ๒ (ขอนแก่น)

แบบแปลนและรูปตัด กม.38+175

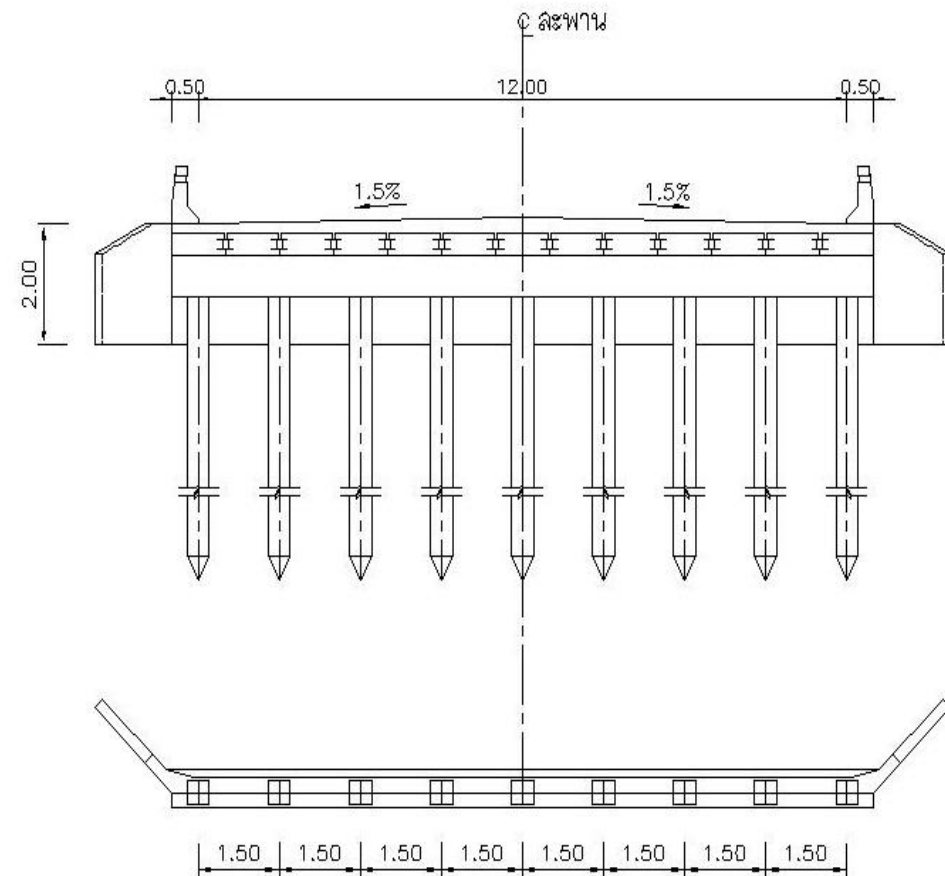

รูปตัดสะพานต่อมอริม ช่วง 10.00 ม.
มาตราส่วน 1:100

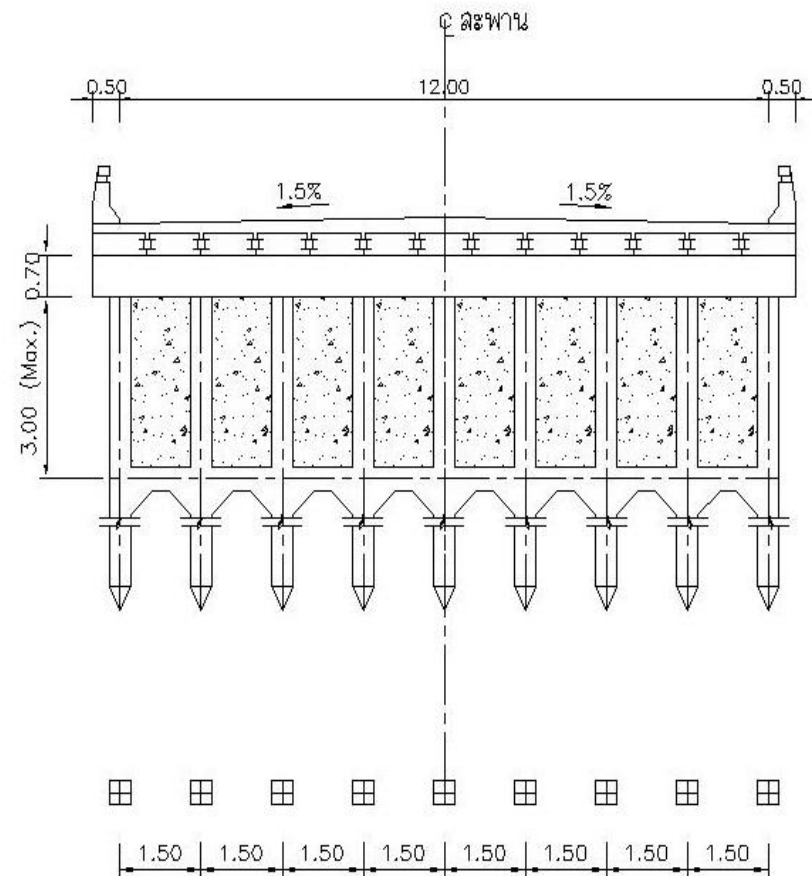



รูปตัดสะพานต่อมอกลาง ช่วง 10.00 ม.
มาตราส่วน 1:100





กรมทางหลวง

ศูนย์สร้างและบูรณะสะพานที่ ๒ (ขอนแก่น)

แบบแปลนและรูปตัด กม.38+175

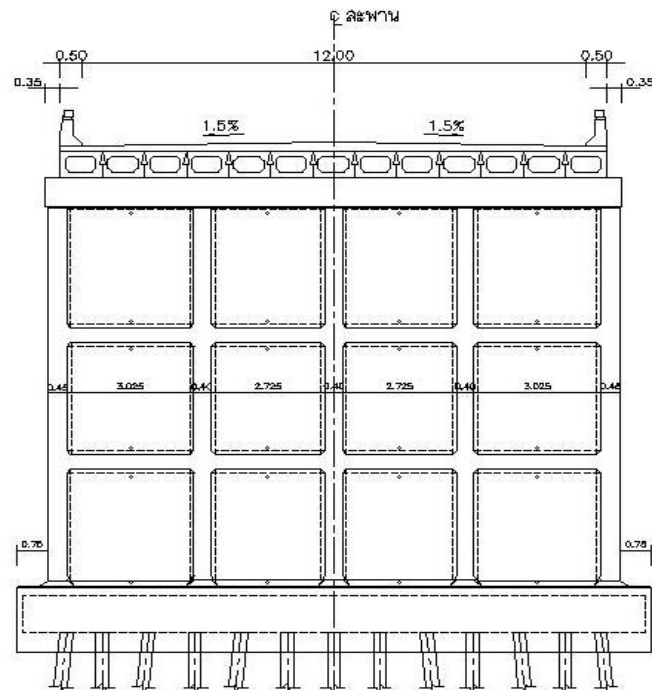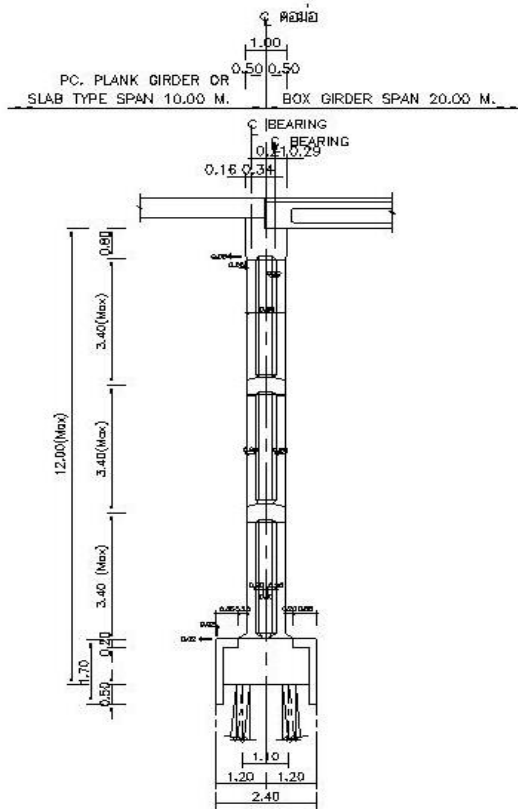

รูปตัดสะพานตอนกลาง ช่วง 20.00 ม.
มาตราส่วน 1:125

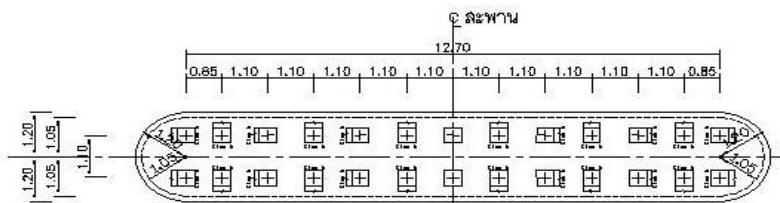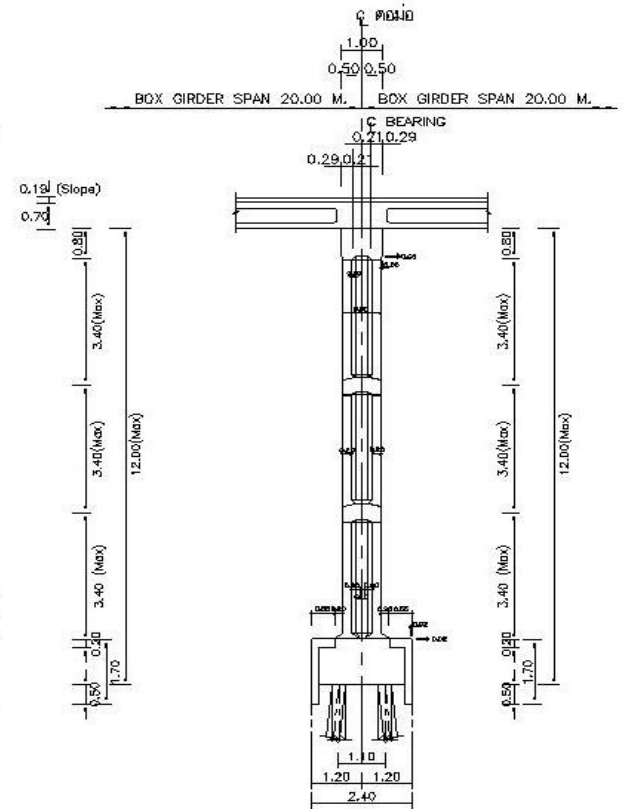

แปลนเสาเข็ม ช่วง 20.00 ม.
มาตราส่วน 1:125



กรมทางหลวง

ศูนย์สร้างและบูรณะสะพานที่ ๒ (ขอนแก่น)

สภาพปัจจุบันสะพาน กม.38+175

ผลงาน 90.00 %





กรมทางหลวง

ศูนย์สร้างและบูรณะสะพานที่ ๒ (ขอนแก่น)

จบการนำเสนอ

