



กรมทางหลวง

ศูนย์สร้างและบูรณะสะพานที่ 2 (ขอนแก่น)

งบประมาณปี พ.ศ. 2561-2562

ศูนย์สร้างและบูรณะสะพานที่ 2 (ขอนแก่น)

นายช่างโครงการฯ นายจรศักดิ์ ชุมสว่าง วิศวกรโยธาปฏิบัติการ





กรมทางหลวง

ศูนย์สร้างและบูรณะสะพานที่ 2 (ขอนแก่น)

กิจกรรมก่อสร้าง สะพานและทางต่างระดับ ปี 2561

1. ทางหลวงหมายเลข 2044 ตอน ร้อยเอ็ด - หนองดง ที่ กม. 21+577

วงเงินงบประมาณ 20,815,000.00 บาท



จุดดำเนินการ ที่ กม. 21+577


บ.ราชดินแดง ต.ธงธานี อ.ราชบุรี จ.ร้อยเอ็ด




กรมทางหลวง

ศูนย์สร้างและบูรณะสะพานที่ 2 (ขอนแก่น)

แบบแปลนและรูปตัด

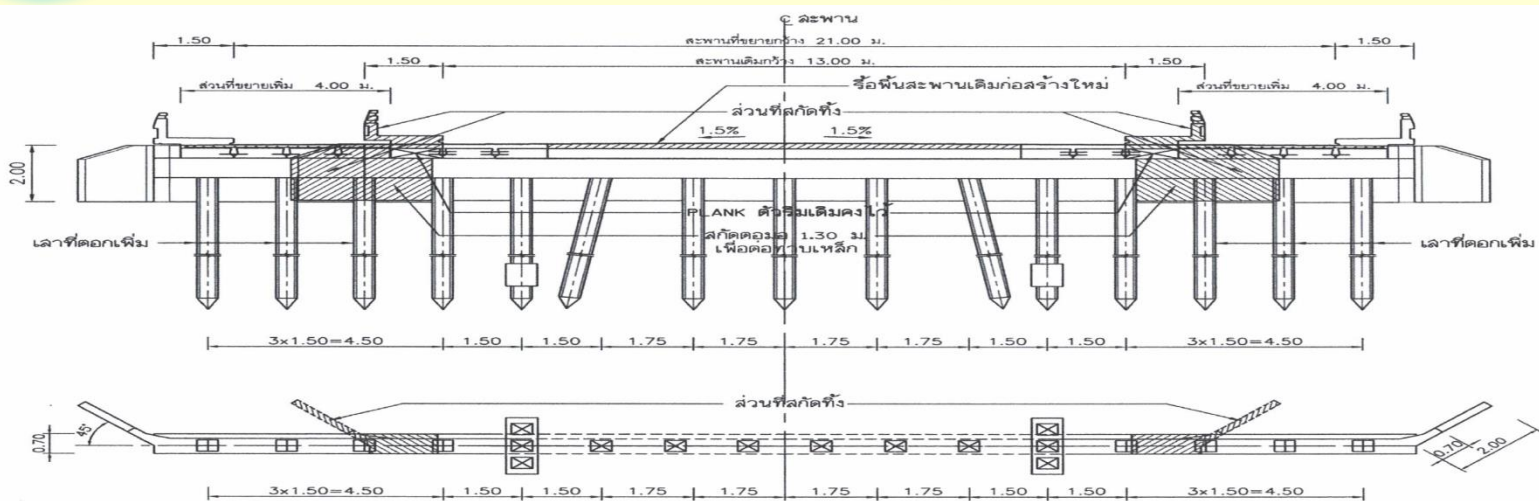

รูปตัดสะพานต่อมอริม ช่วง 8.00 ม.
มาตราส่วน 1:150

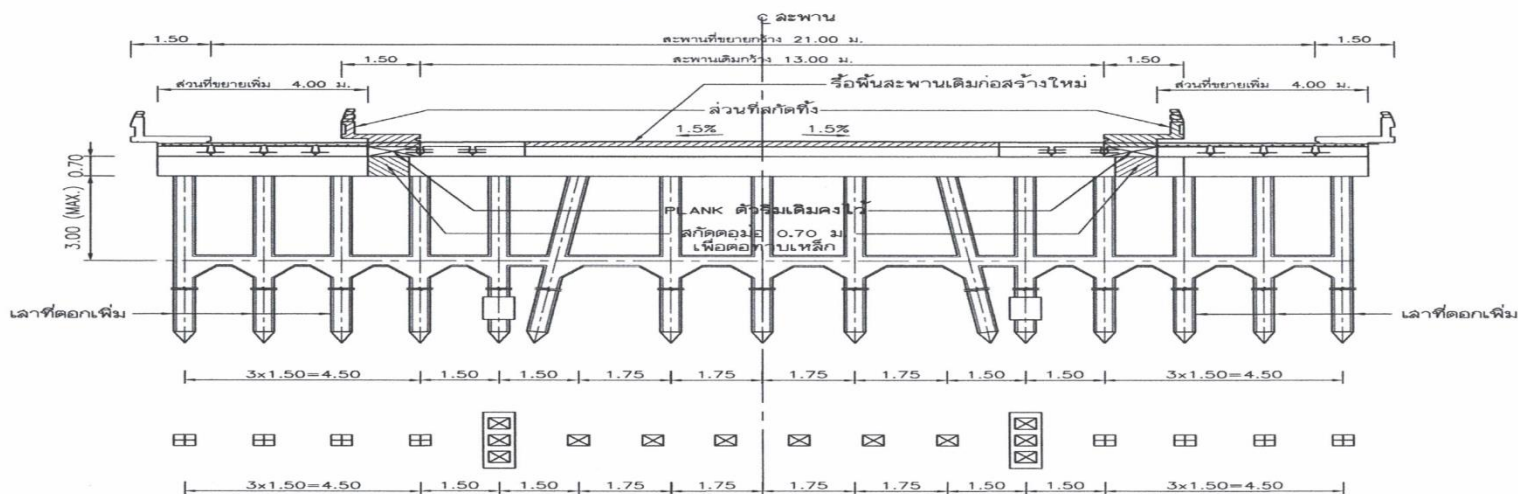



รูปตัดสะพานต่อมอริม ช่วง 8.00 ม.
มาตราส่วน 1:150



กรมทางหลวง

ศูนย์สร้างและบูรณะสะพานที่ 2 (ขอนแก่น)

แบบแปลนและรูปตัด

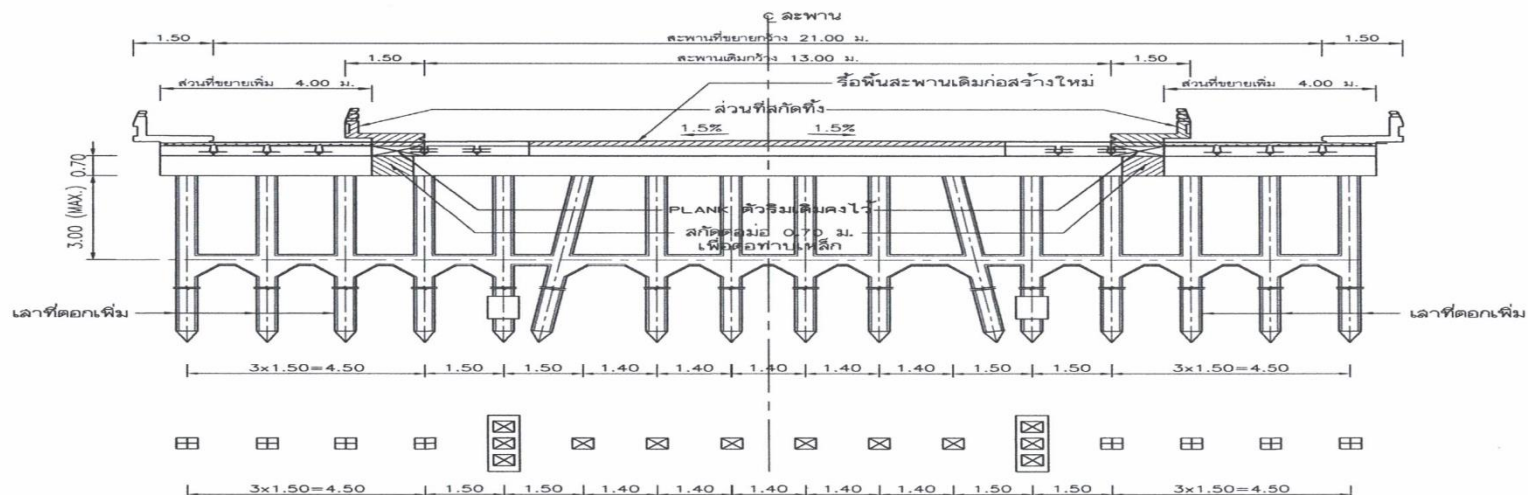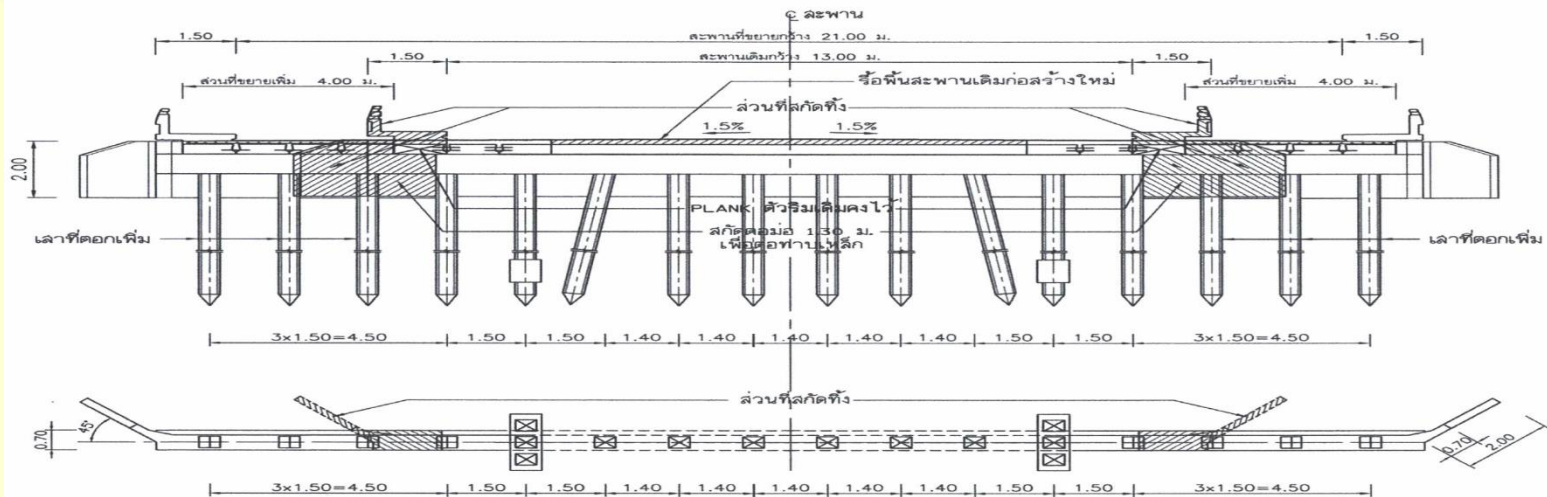





กรมทางหลวง

ศูนย์สร้างและบำรุงสะพานที่ 2 (ขอนแก่น)

แบบแปลนและรูปตัด

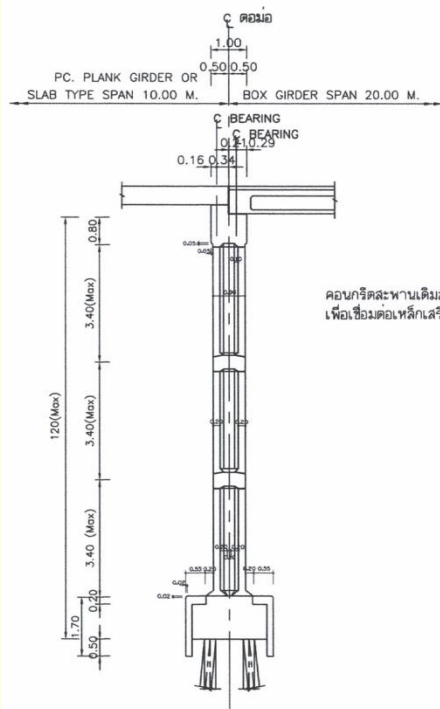

คอนกรีตสะพานเดิมสั้ดออก
เพื่อเชื่อมต่อกับเหล็กเสริม

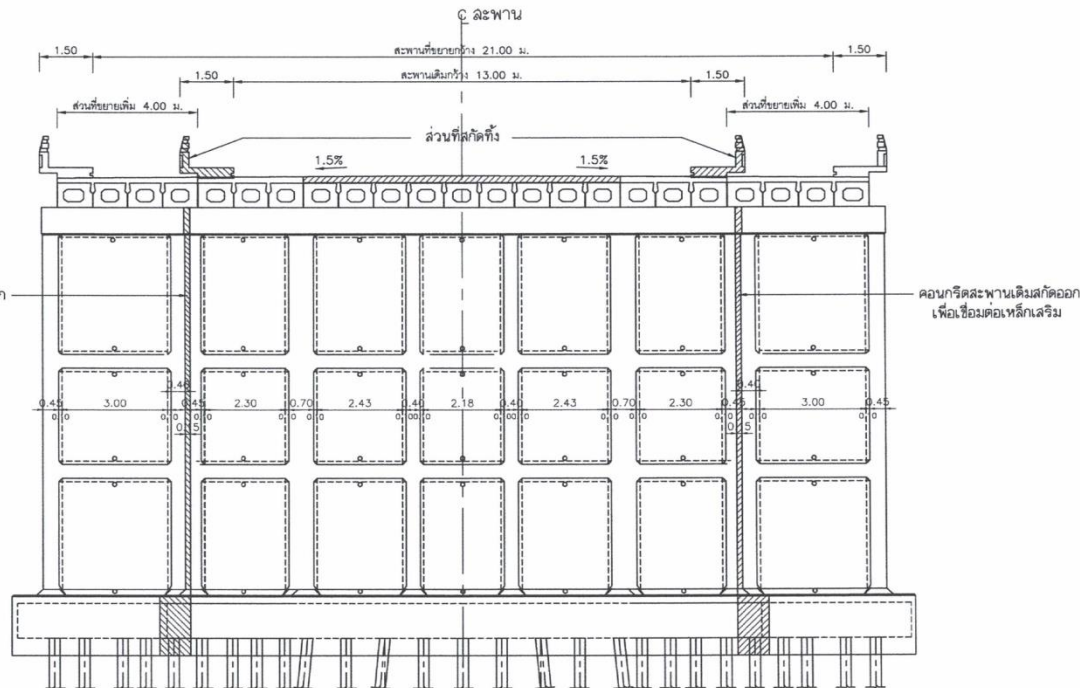


คอนกรีตสะพานเดิมสั้ดออก
เพื่อเชื่อมต่อกับเหล็กเสริม

รูปตัดสะพานคาน้ำช่วง 20.00 ม.

มาตราส่วน

1:150

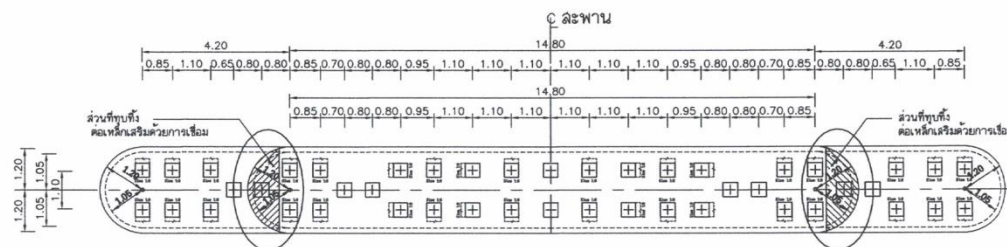

รูปแปลนเสาเข็มช่วง 20.00 ม.

มาตราส่วน

1:150



กรมทางหลวง

ศูนย์สร้างและบูรณะสะพานที่ 2 (ขอนแก่น)

สภาพปัจจุบันสะพาน





กรมทางหลวง

ศูนย์สร้างและบูรณะสะพานที่ 2 (ขอนแก่น)

กิจกรรมก่อสร้าง ปรับปรุง สะพานและอาคารระบายน้ำ ปี 2562

1. ทางหลวงหมายเลข 2044 ตอน ร้อยเอ็ด - หนองดง ที่ กม. 22+275

วงเงินงบประมาณ 8,000,000.00 บาท



จุดดำเนินการ ที่ กม. 21+275



บ.วัชดินแดง ต.ธงธานี อ.วัชบุรี จ.ร้อยเอ็ด



กรมทางหลวง

ศูนย์สร้างและบูรณะสะพานที่ 2 (ขอนแก่น)

แบบแปลนและรูปตัด

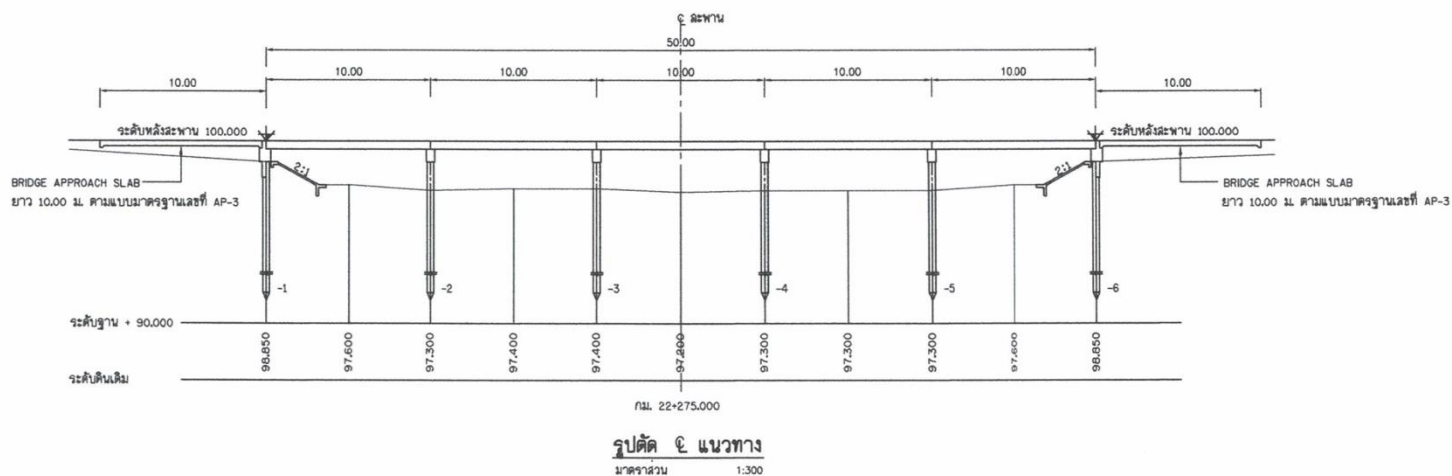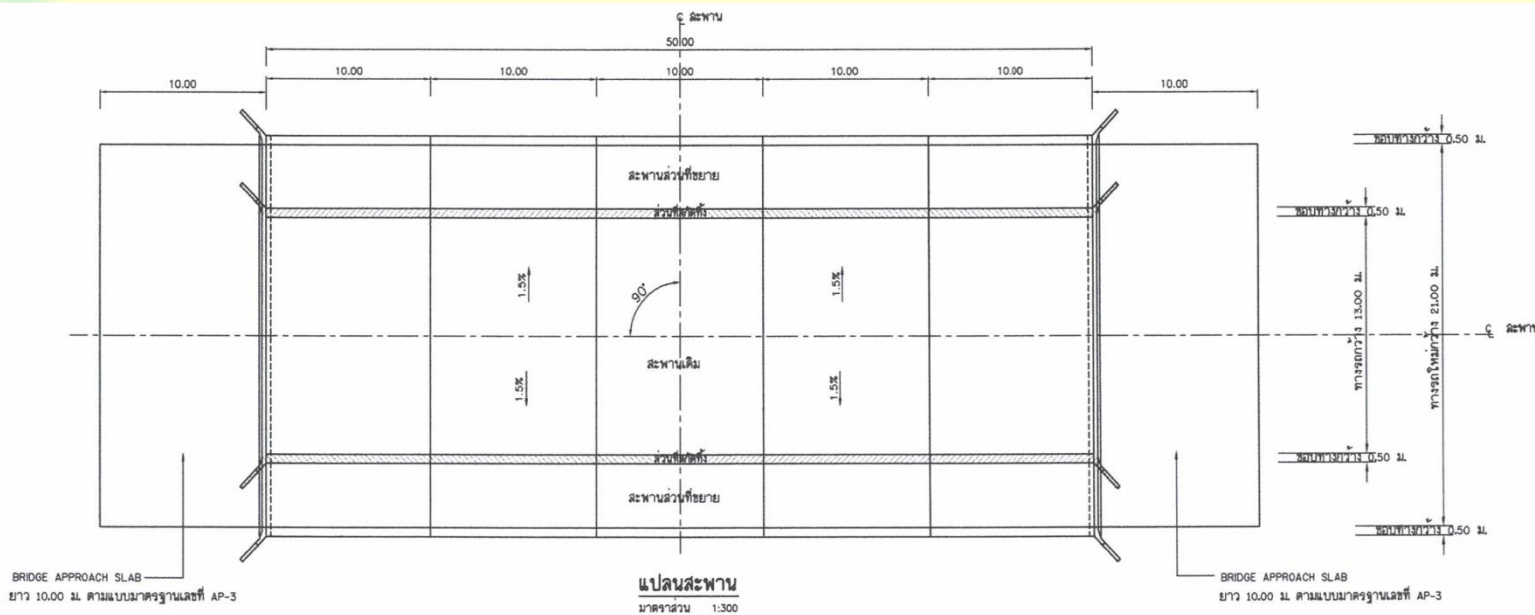



กรมทางหลวง

ศูนย์สร้างและบูรณะสะพานที่ 2 (ขอนแก่น)

สภาพปัจจุบันสะพาน





กรมทางหลวง

ศูนย์สร้างและบูรณะสะพานที่ 2 (ขอนแก่น)

กิจกรรมก่อสร้าง ปรับปรุง สะพานและอาคารระบายน้ำ ปี 2562

1. ทางหลวงหมายเลข 214 ตอน จตุรพักตรพิมาน - ห้วยพลับพลา ที่ กม. 101+746.50 และ กม. 103+229
วงเงินงบประมาณ 12,312,000.00 บาท







จุดดำเนินการ ที่ กม. 101+746.50 และ กม. 103+229
บ.เมืองบัว ต.เมืองบัว อ.เกษตรวิสัย จ.ร้อยเอ็ด



กรมทางหลวง

ศูนย์สร้างและบูรณะสะพานที่ 2 (ขอนแก่น)

แบบแปลนและรูปตัด

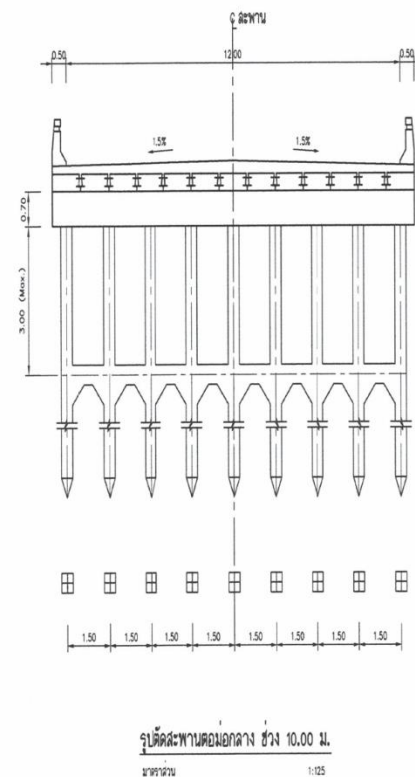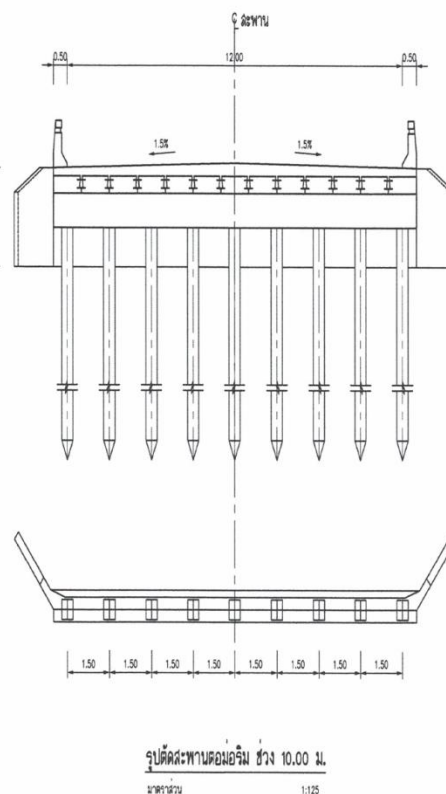
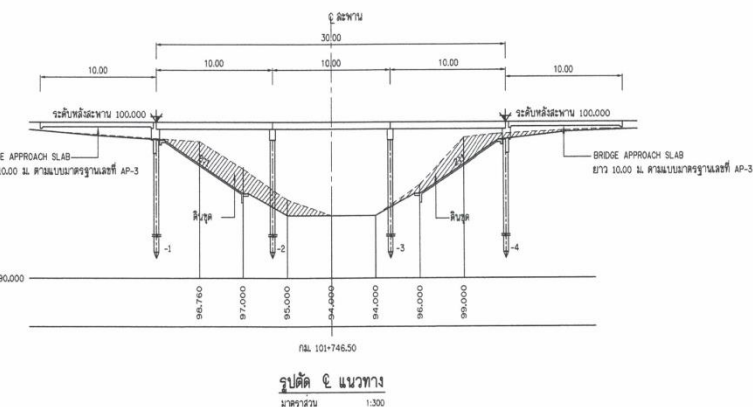
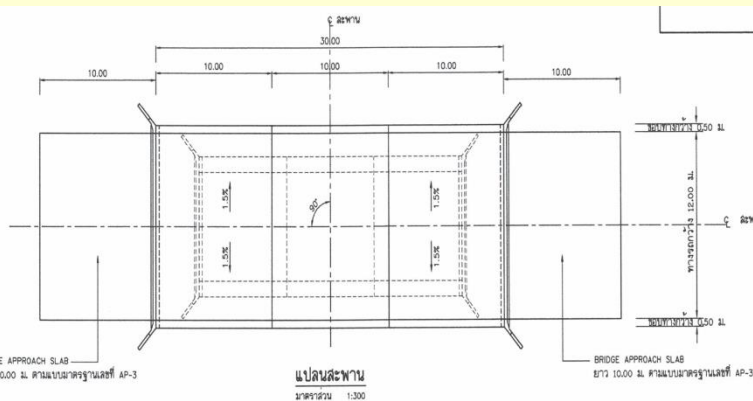




กรมทางหลวง

ศูนย์สร้างและบูรณะสะพานที่ 2 (ขอนแก่น)

แบบแปลนและรูปตัด

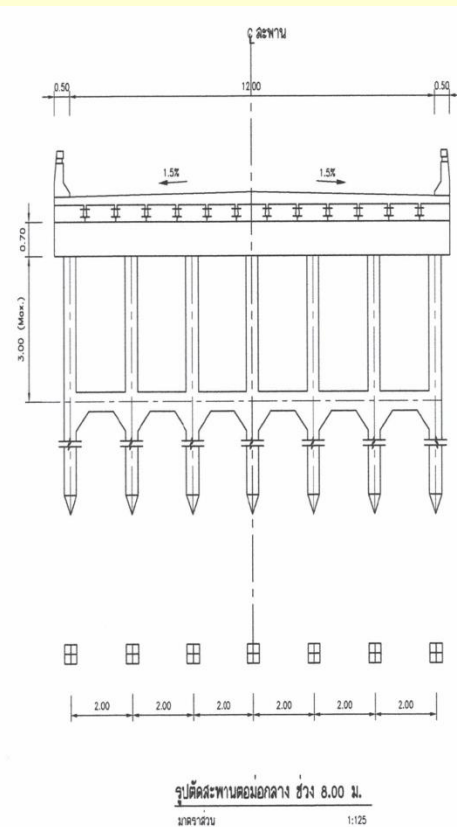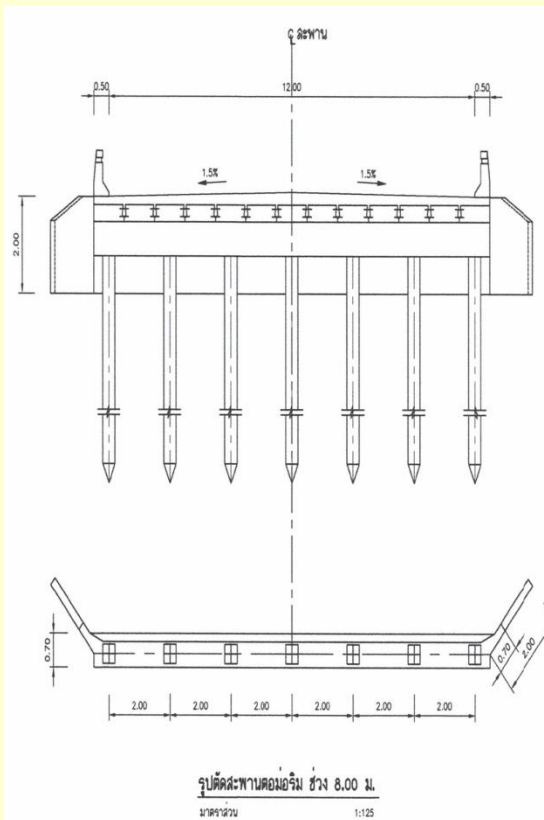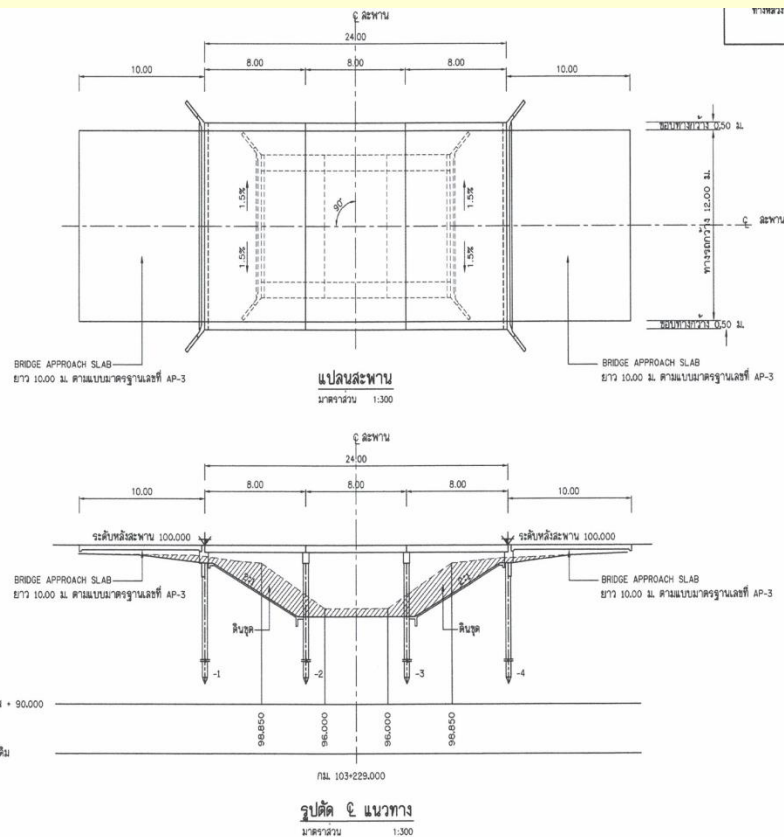



กรมทางหลวง

ศูนย์สร้างและบูรณะสะพานที่ 2 (ขอนแก่น)

โครงการก่อสร้างสะพานลอยกลับรถ บนทางหลวงหมายเลข 1
ตอน รังสิต – สระบุรี ที่ กม. 99+748 (ขาออก) จ.สระบุรี



กรมทางหลวง

ศูนย์สร้างและบูรณะสะพานที่ 2 (ขอนแก่น)





กรมทางหลวง

ศูนย์สร้างและบูรณะสะพานที่ 2 (ขอนแก่น)





กรมทางหลวง

ศูนย์สร้างและบูรณะสะพานที่ 2 (ขอนแก่น)





กรมทางหลวง

ศูนย์สร้างและบูรณะสะพานที่ 2 (ขอนแก่น)





กรมทางหลวง

ศูนย์สร้างและบูรณะสะพานที่ 2 (ขอนแก่น)





กรมทางหลวง

ศูนย์สร้างและบูรณะสะพานที่ 2 (ขอนแก่น)





กรมทางหลวง

ศูนย์สร้างและบูรณะสะพานที่ 2 (ขอนแก่น)





กรมทางหลวง

ศูนย์สร้างและบูรณะสะพานที่ 2 (ขอนแก่น)





กรมทางหลวง

ศูนย์สร้างและบูรณะสะพานที่ 2 (ขอนแก่น)





กรมทางหลวง

ศูนย์สร้างและบูรณะสะพานที่ 2 (ขอนแก่น)





กรมทางหลวง

ศูนย์สร้างและบูรณะสะพานที่ 2 (ขอนแก่น)





กรมทางหลวง

ศูนย์สร้างและบูรณะสะพานที่ 2 (ขอนแก่น)

จบการนำเสนอ

