กรมทางหลวง

ศูนย์สร้างและบูรณะสะพานที่ ๒ (ขอนแก่น)

งบประมาณปี พ.ศ.๒๕๖๒

ศูนย์สร้างและบูรณะสะพานที่ ๒ (ขอนแก่น)

นายช่างโครงการฯ นายบุญเยี่ยม แสนพล นายช่างโยธาชำนาญงาน





ข้อมูล วันที่ 5 มีนาคม 2562

กรมทางหลวง

ศูนย์สร้างและบูรณะสะพานที่ ๒ (ขอนแก่น)


งบประมาณ ๒๕๖๒

๑. กิจกรรมก่อสร้าง ปรับปรุง สะพานและอาคารระบายน้ำ ปี ๒๕๖๒

๑.๑ ขยายความกว้างสะพาน คสล.

ทางหลวงหมายเลข ๒๑๑๖ ตอน โพนทอง - ห้วยคล้อ ที่ กม.๗๕+๕๓๕

วงเงินงบประมาณ ๑๕,๐๐๐,๐๐๐.๐๐ บาท นายช่างโครงการฯ นายบุญเยี่ยม แสนพล นายช่างโยธาชำนาญงาน

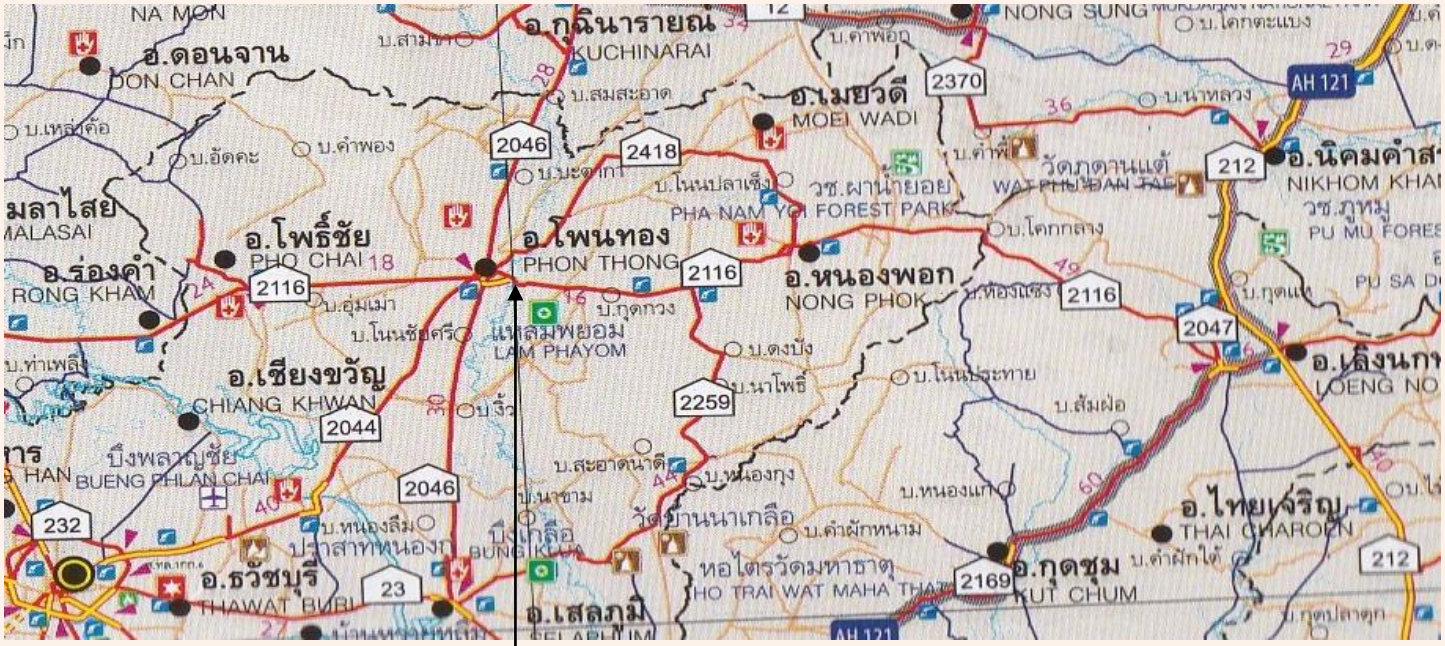


จุดดำเนินการ ที่ กม.75+535

บ.เกษตร ต.แวง อ.โพนทอง จ.ร้อยเอ็ด

กรมทางหลวง


ศูนย์สร้างและบูรณะสะพานที่ ๒ (ขอนแก่น)

แบบแปลนและรูปตัด

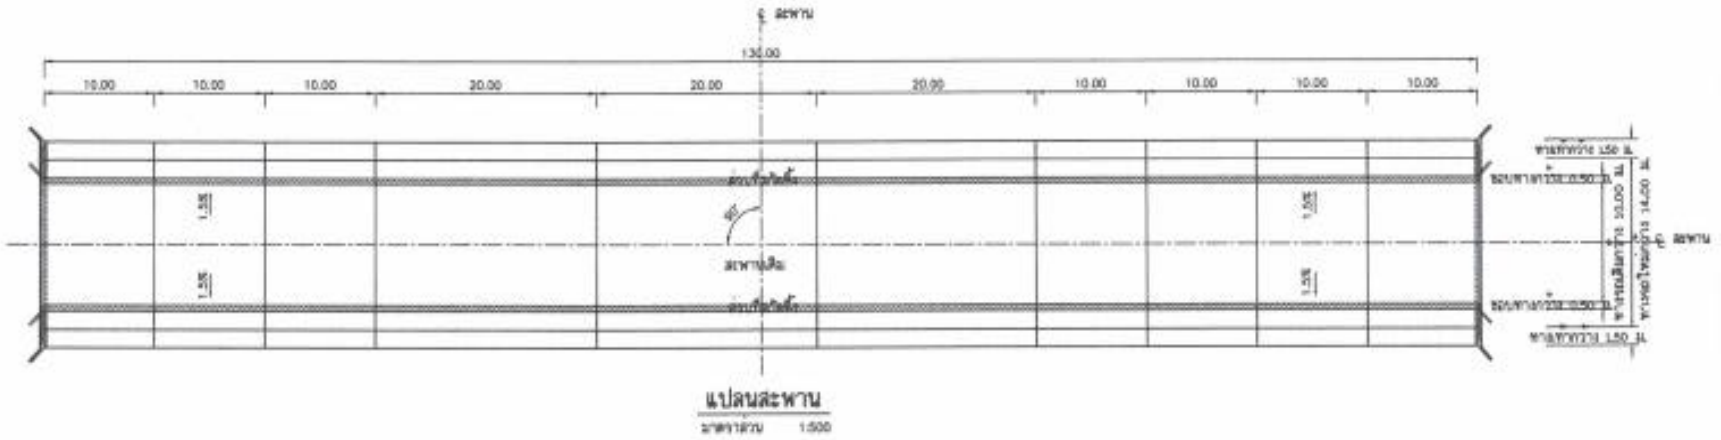

แปลนสะพาน

มาตราส่วน 1:500

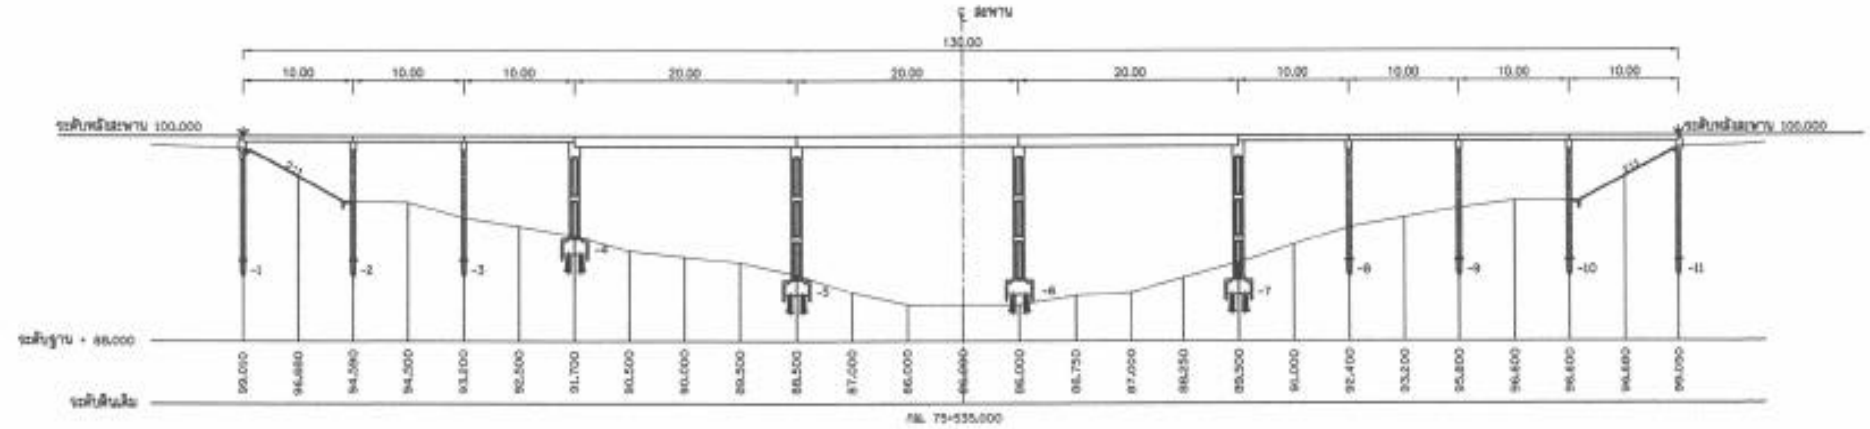


รูปตัด ℄ แนวทาง

มาตราส่วน 1:500


กรมทางหลวง

ศูนย์สร้างและบูรณะสะพานที่ ๒ (ขอนแก่น)

แบบแปลนและรูปตัด

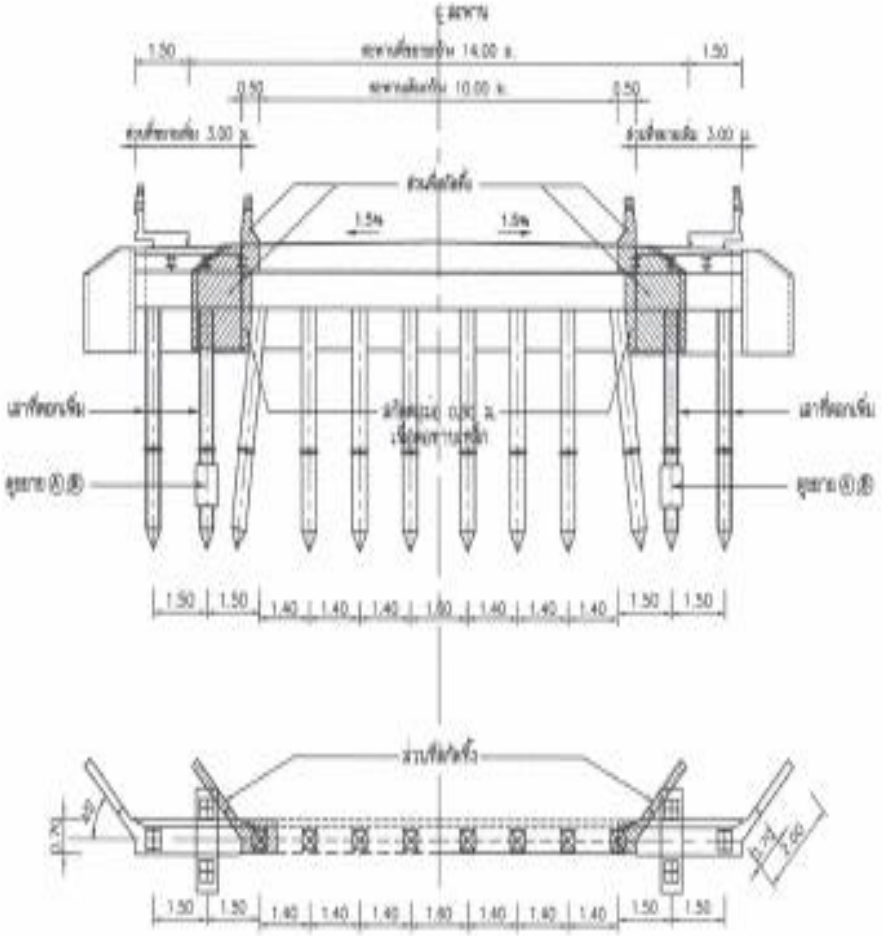

รูปตัดสะพานตอม่อริม ช่วง 10.00 ม.

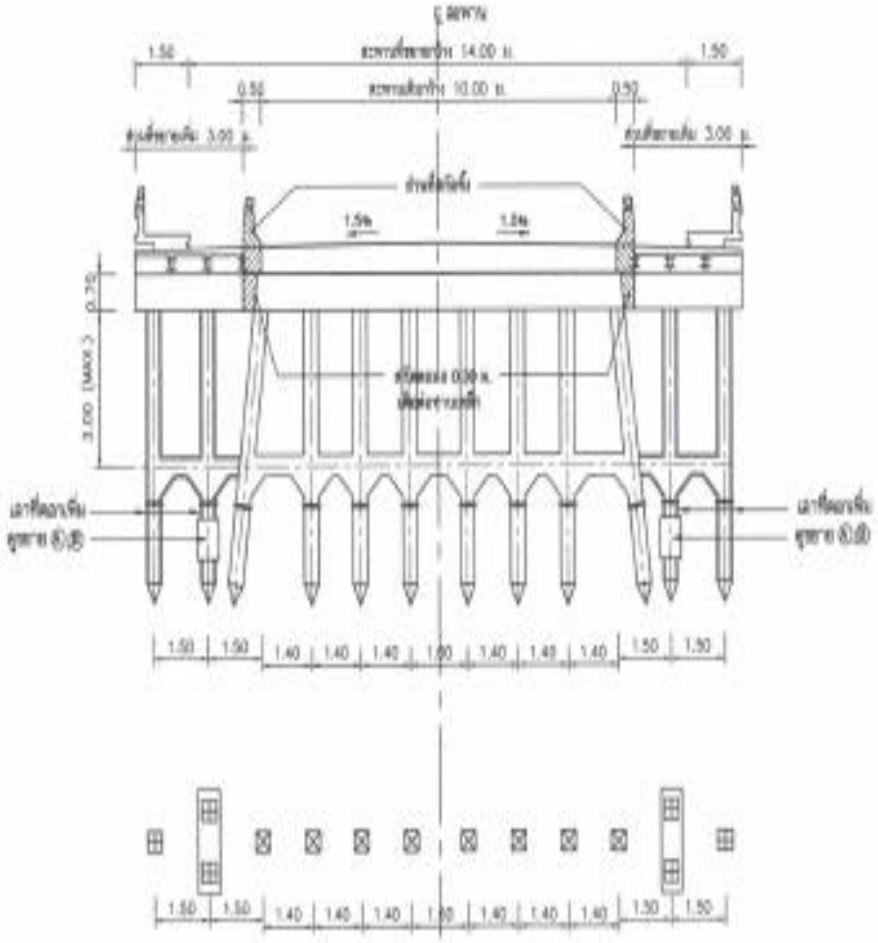



รูปตัดสะพานตอม่อกลาง ช่วง 10.00 ม.


กรมทางหลวง

ศูนย์สร้างและบูรณะสะพานที่ ๒ (ขอนแก่น)

แบบแปลนและรูปตัด

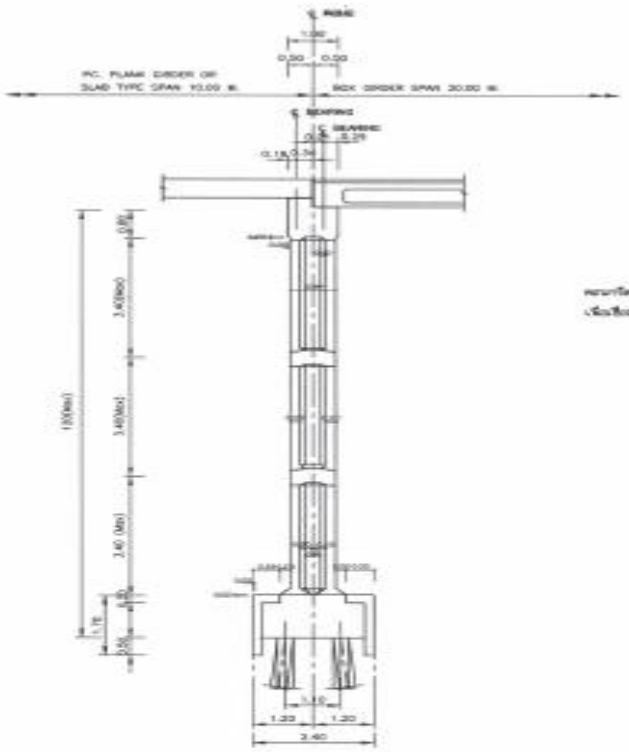

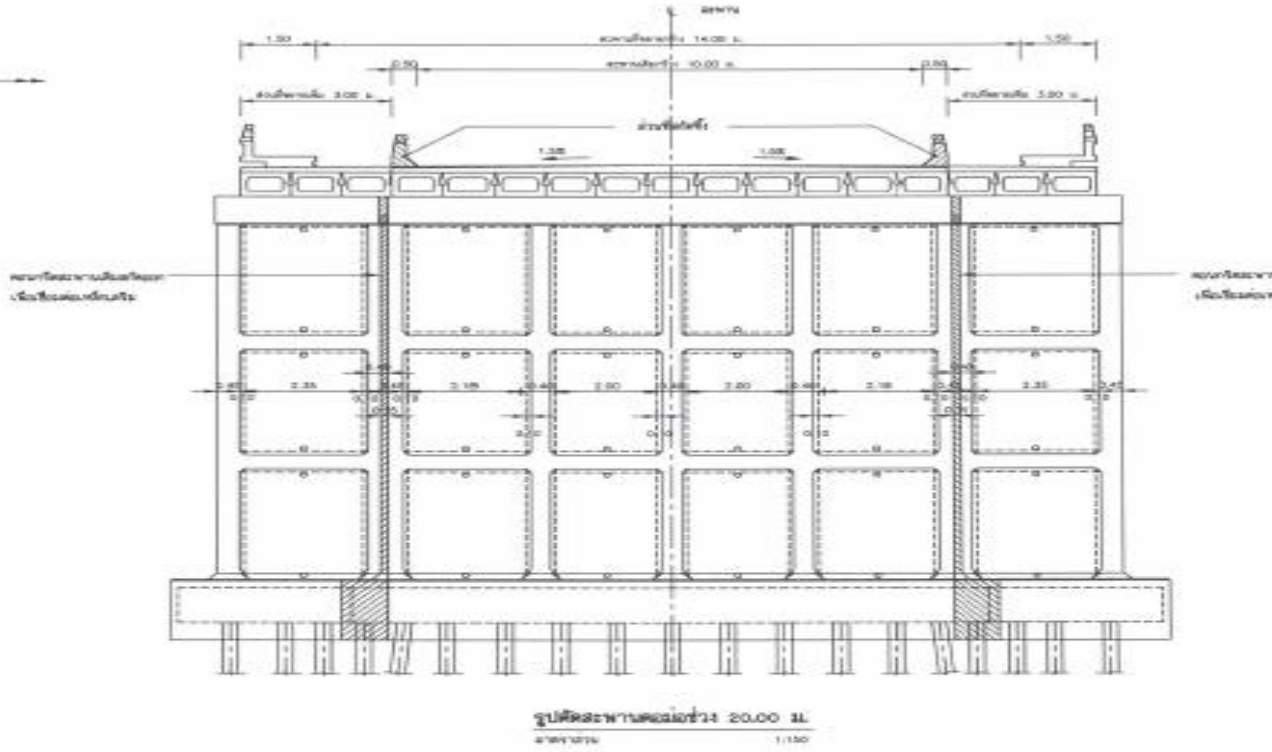

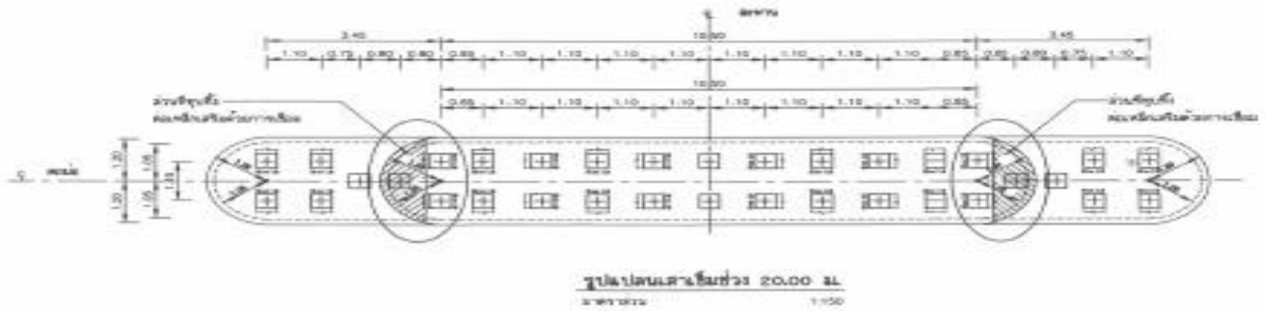

สภาพปัจจุบันสะพาน

ผลงาน 70.00%









กรมทางหลวง

ศูนย์สร้างและบูรณะสะพานที่ ๒ (ขอนแก่น)


งบประมาณ ๒๕๖๒

๑. กิจกรรมก่อสร้าง ปรับปรุง สะพานและอาคารระบายน้ำ ปี ๒๕๖๒

๑.๒ ขยายความกว้างสะพาน คสล.

ทางหลวงหมายเลข ๒๑๓๕ ตอน ดอนใหญ่ - หนามแท่ง ที่ กม.๒+๘๒๒


วงเงินงบประมาณ ๖,๘๐๐,๐๐๐.๐๐ บาท นายช่างโครงการฯ นายบุญเยี่ยม แสนพล นายช่างโยธาชำนาญงาน

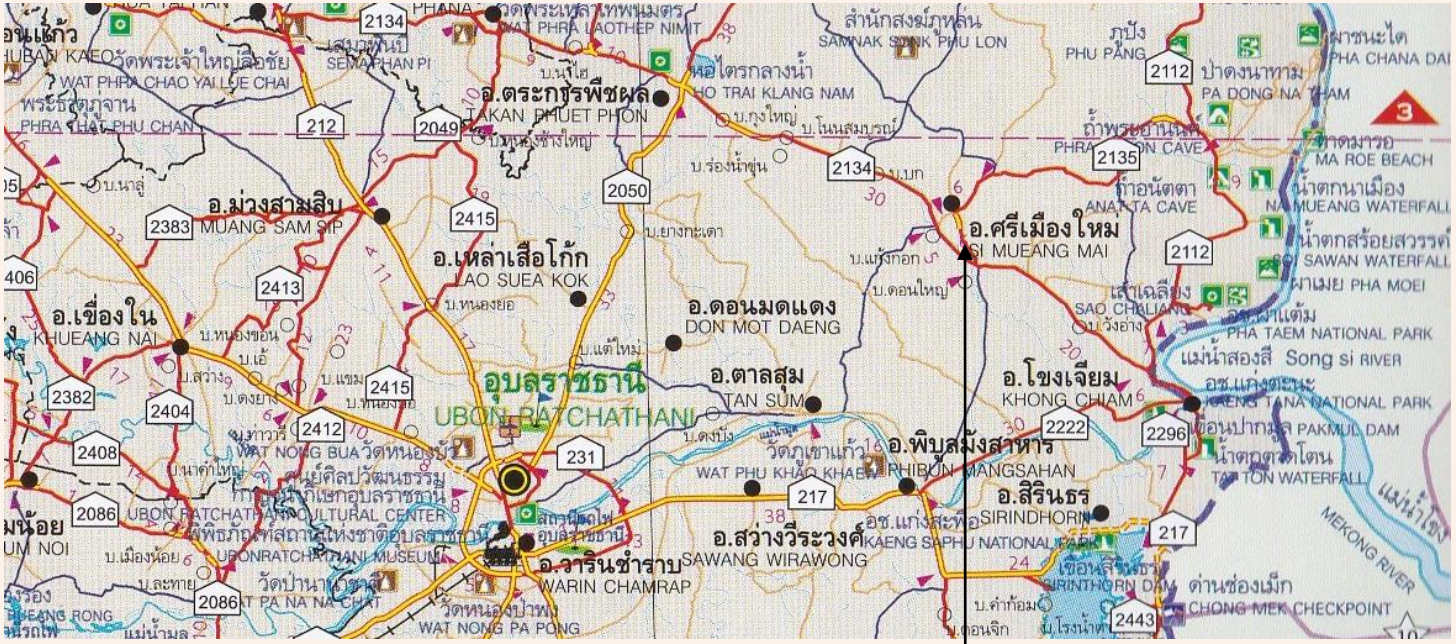


จุดดำเนินการ ที่ กม.2+822


บ.ซ่อมบ่อหล่น ต.นาคำ อ.ศรีเมืองใหม่ จ.อุบลราชธานี

แบบแปลนและรูปตัด

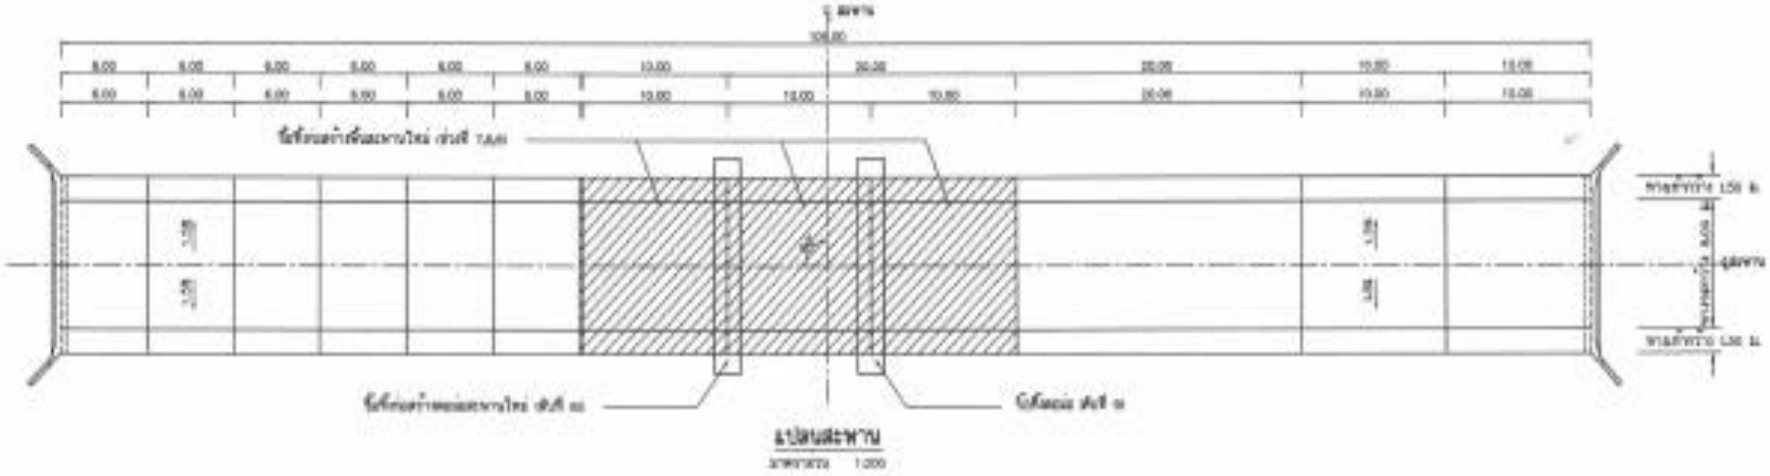

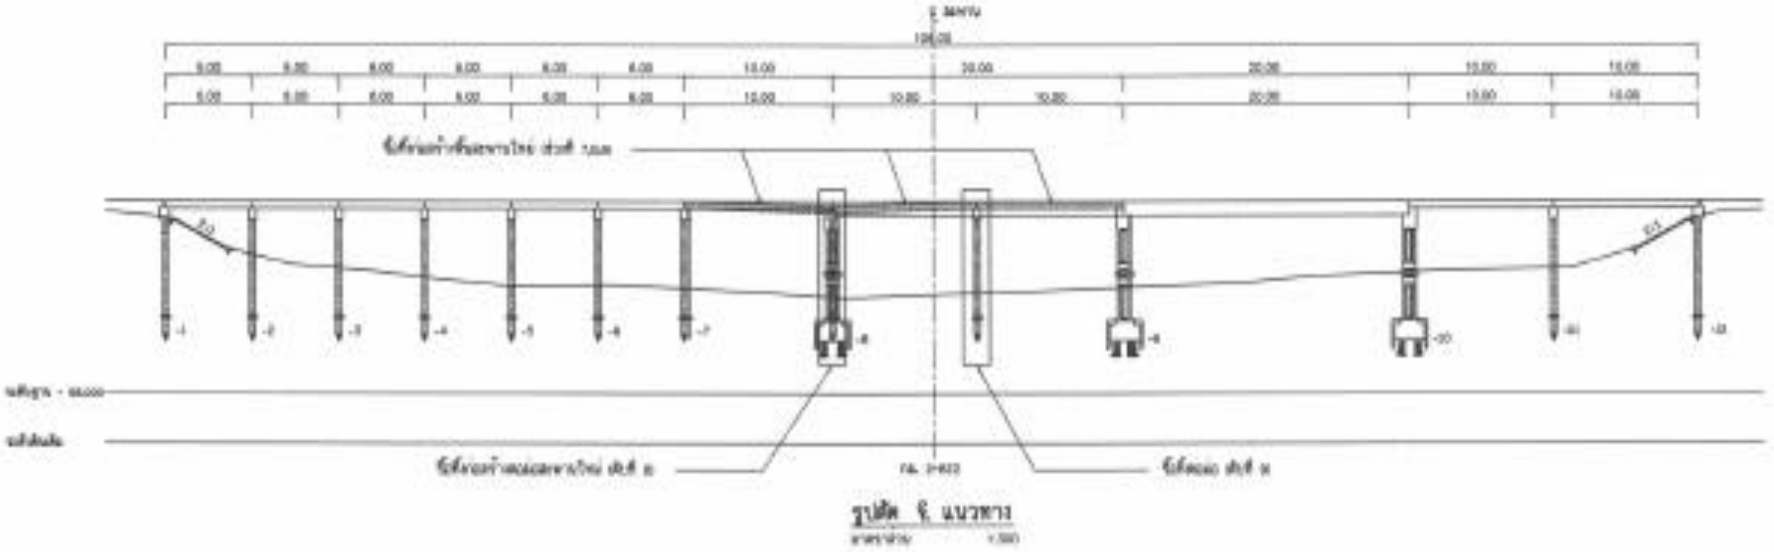



แบบแปลนและรูปตัด

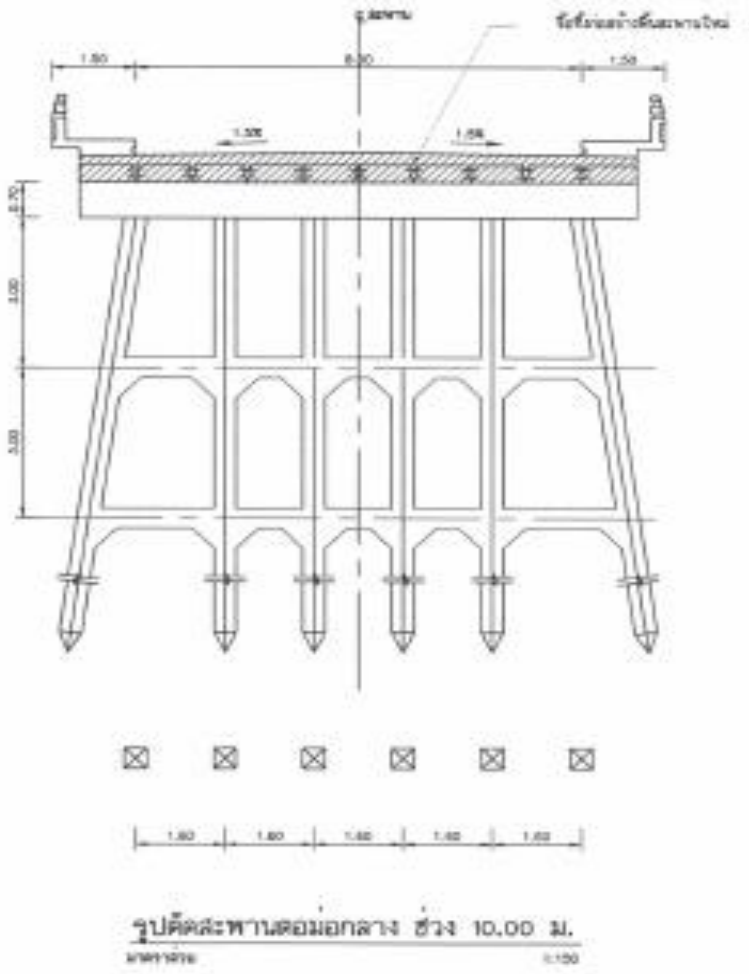


รูปตัดสะพานตอม่อกลาง ช่วง 10.00 ม.

แบบแปลนและรูปตัด

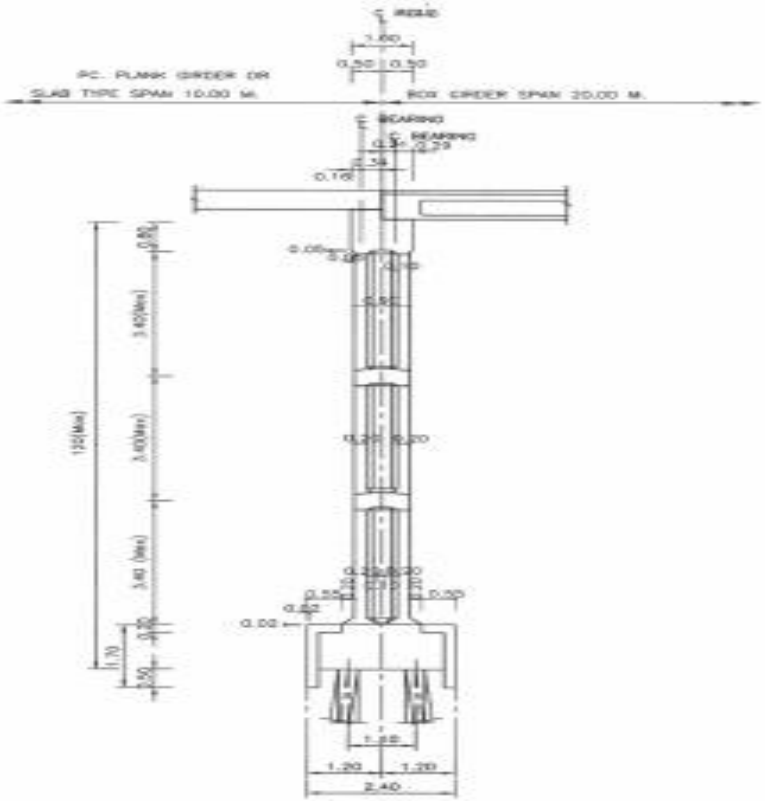

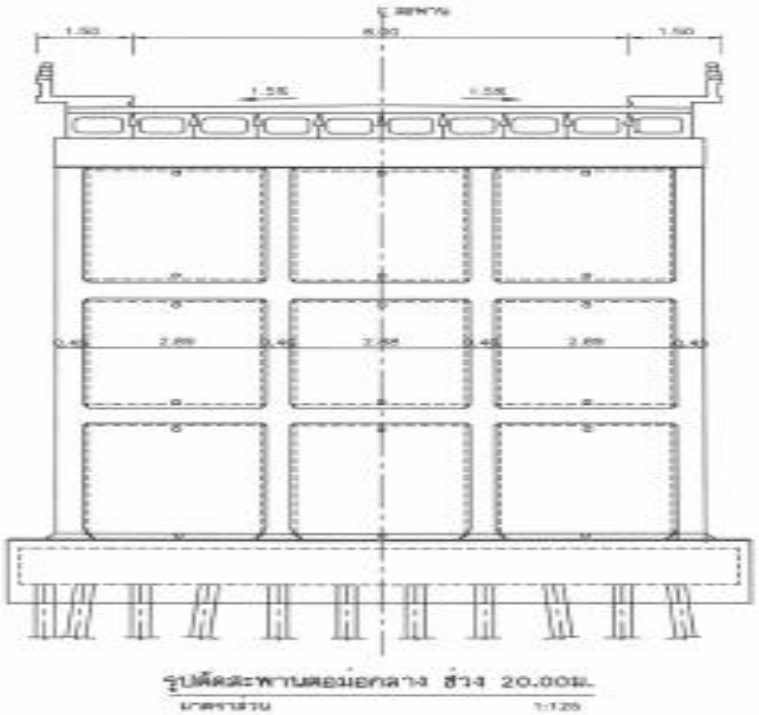

รูปตัดสะพานลอยข้ามทางแยก ช่วง 20.00ม.
มาตราส่วน 1:125

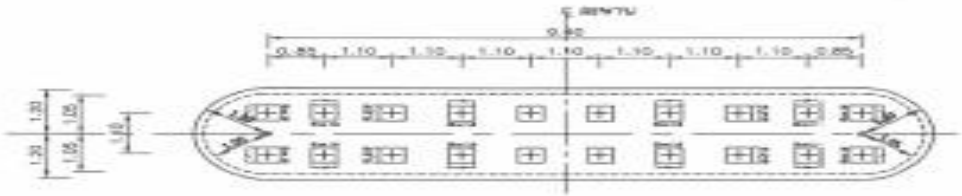

แปลนสะพาน ช่วง 20.00ม.
มาตราส่วน 1:125

สภาพปัจจุบันสะพาน

ผลงาน 70.00%










๑. กิจกรรมก่อสร้าง ปรับปรุง สะพานและอาคารระบายน้ำ ปี ๒๕๖๒

๑.๓ ขยายความกว้างสะพาน คสล.

ทางหลวงหมายเลข ๒๐๒ ตอน สะพานคลองลำเซ - ปทุมราชวงศา ที่ กม.๓๑๒+๐๒๕.๔๒๐ และ กม.๓๑๒+๘๓๒

วงเงินงบประมาณ ๘,๐๐๐,๐๐๐.๐๐ บาท นายช่างโครงการฯ นายบุญเยี่ยม แสนพล นายช่างโยธาชำนาญงาน

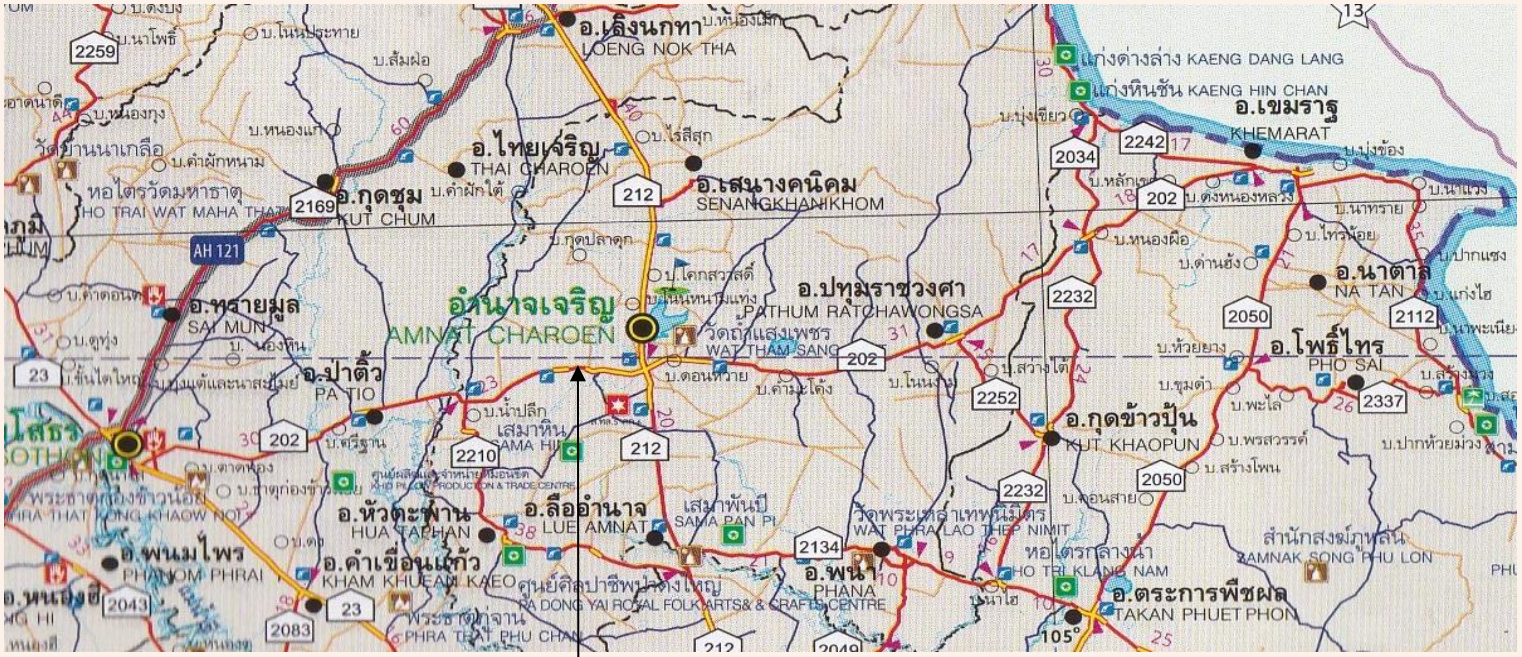


จุดดำเนินการ ที่ กม.312+025.420
บ.โพธิ์ศิลา ต.โนนโพธิ์ อ.เมือง จ.อำนาจเจริญ

จุดดำเนินการ ที่ กม.312+932
บ.โพธิ์ศิลา ต.โนนโพธิ์ อ.เมือง จ.อำนาจเจริญ

กรมทางหลวง

ศูนย์สร้างและบูรณะสะพานที่ ๒ (ขอนแก่น)


แบบแปลนและรูปตัด กม.312+025.420

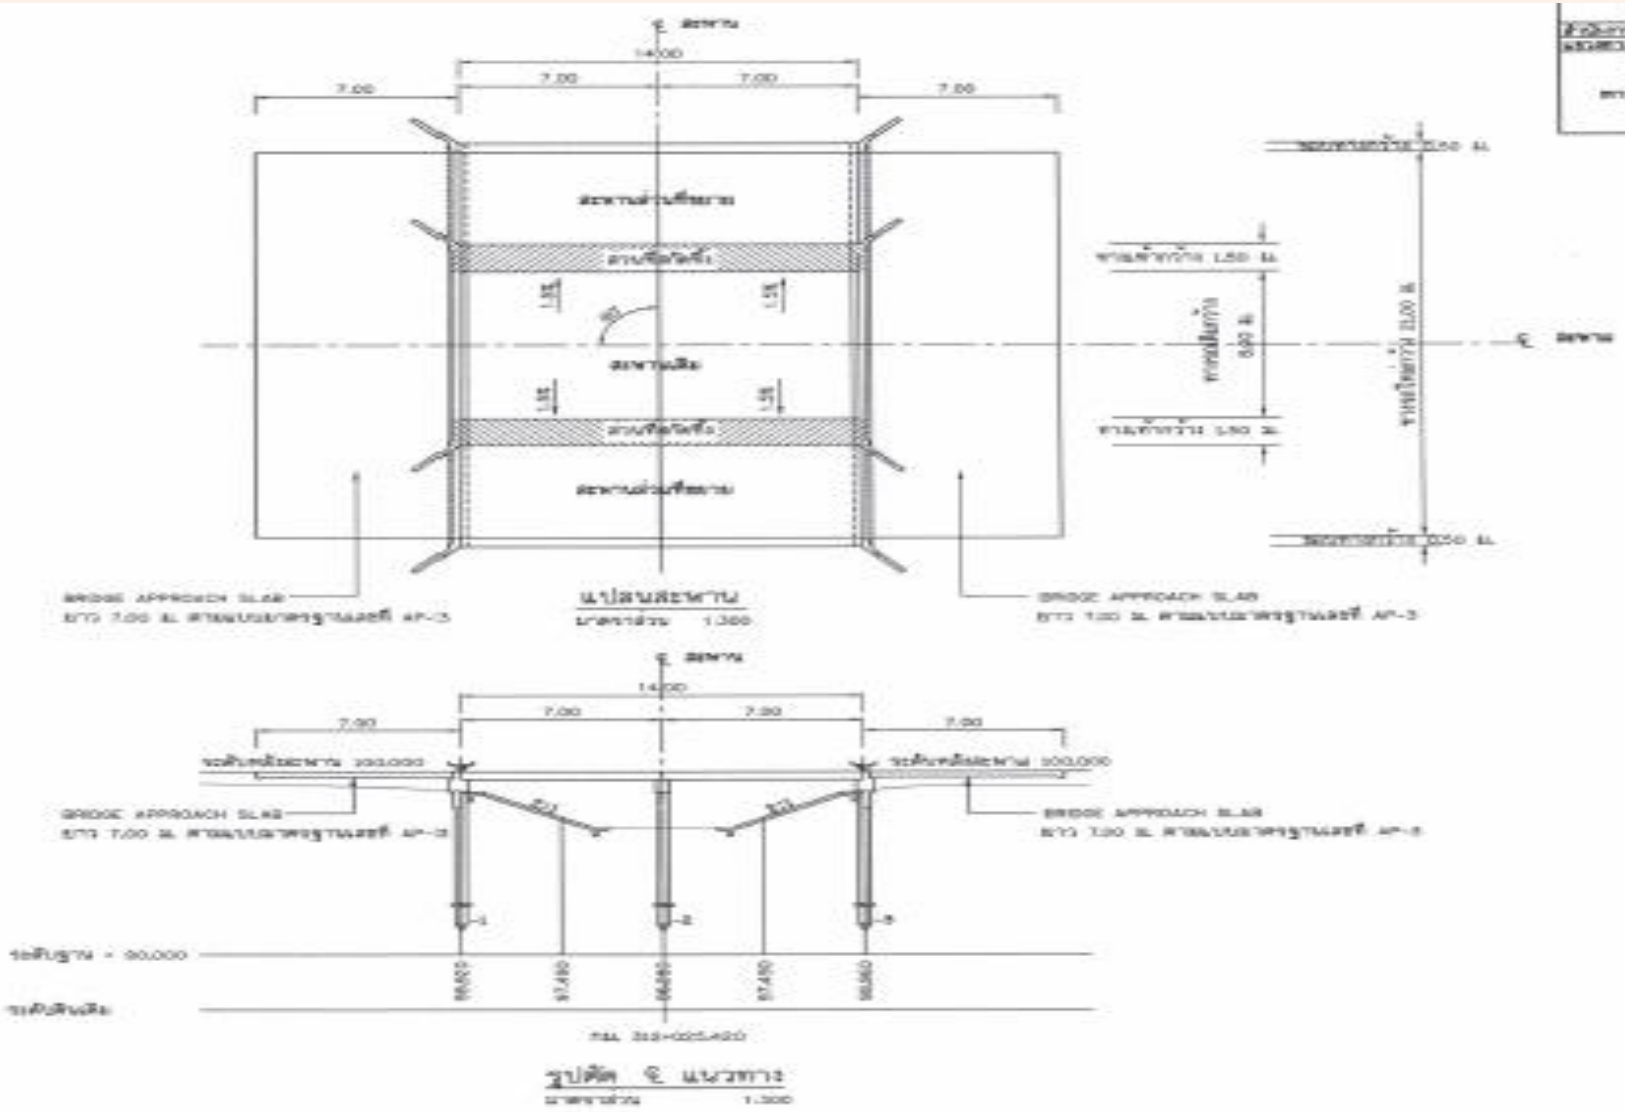


กรมทางหลวง

ศูนย์สร้างและบูรณะสะพานที่ ๒ (ขอนแก่น)

แบบแปลนและรูปตัด กม.312+025.420

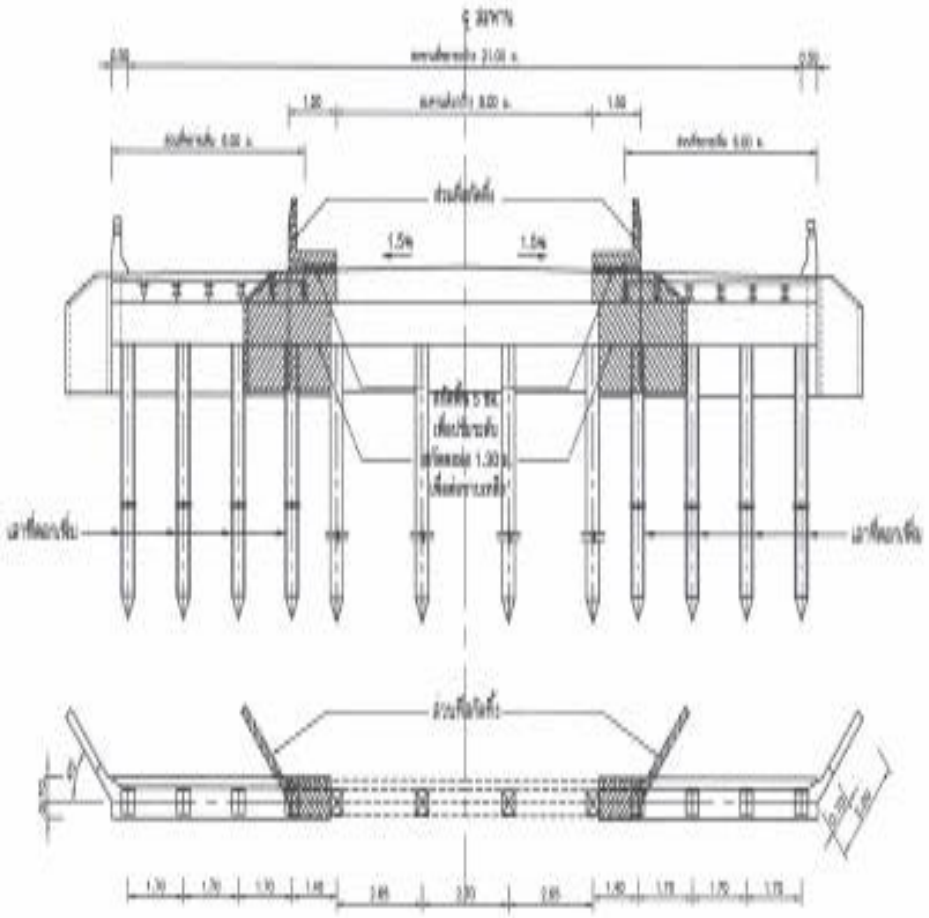

รูปตัดสะพานตอม่อริม ช่วง 7.00 ม.

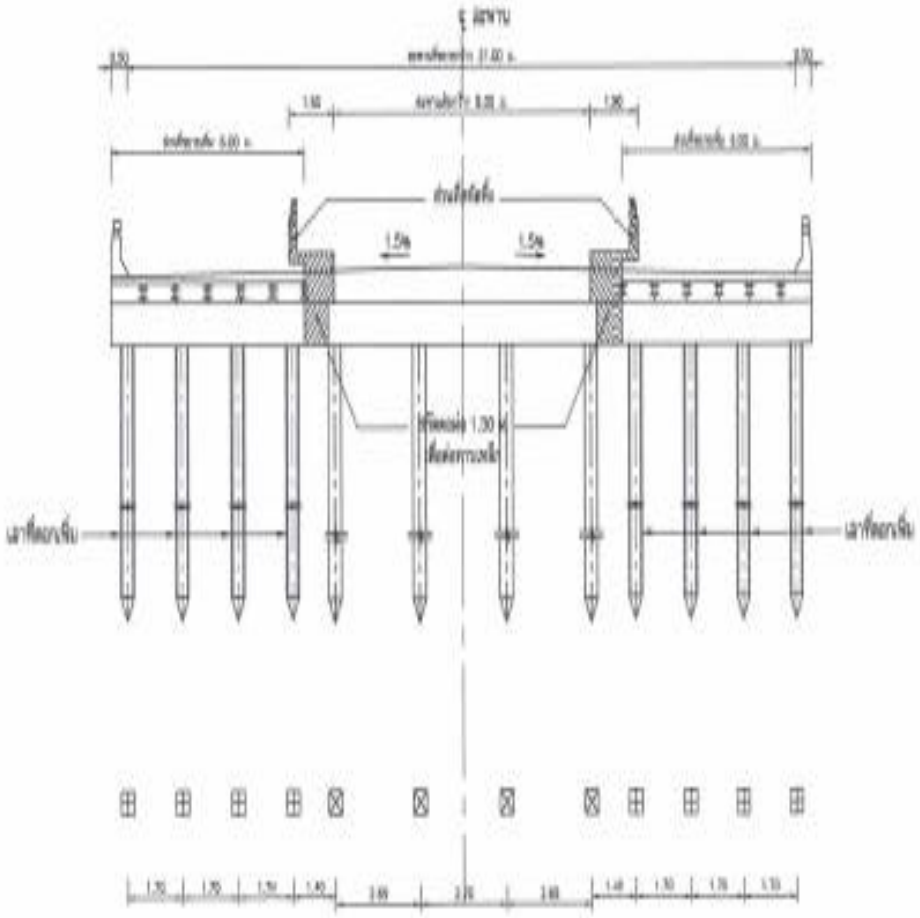

รูปตัดสะพานตอม่อกลาง ช่วง 7.00 ม.

กรมทางหลวง

ศูนย์สร้างและบูรณะสะพานที่ ๒ (ขอนแก่น)

สภาพปัจจุบันสะพาน

ผลงาน 50.00%









กรมทางหลวง

ศูนย์สร้างและบูรณะสะพานที่ ๒ (ขอนแก่น)

งบประมาณ ๒๕๖๒




๑. กิจกรรมก่อสร้าง ปรับปรุง สะพานและอาคารระบายน้ำ ปี ๒๕๖๒

๑.๔ ขยายความกว้างสะพาน คสล.

ทางหลวงหมายเลข ๒๒๔๘ ตอน ภูมิซรอล - บ้านด่าน ที่ กม.๓+๙๕๐ และ กม.๔+๑๙๒.๕๕


วงเงินงบประมาณ ๕,๐๐๐,๐๐๐.๐๐ บาท นายช่างโครงการฯ นายบุญเยี่ยม แสนพล นายช่างโยธาชำนาญงาน

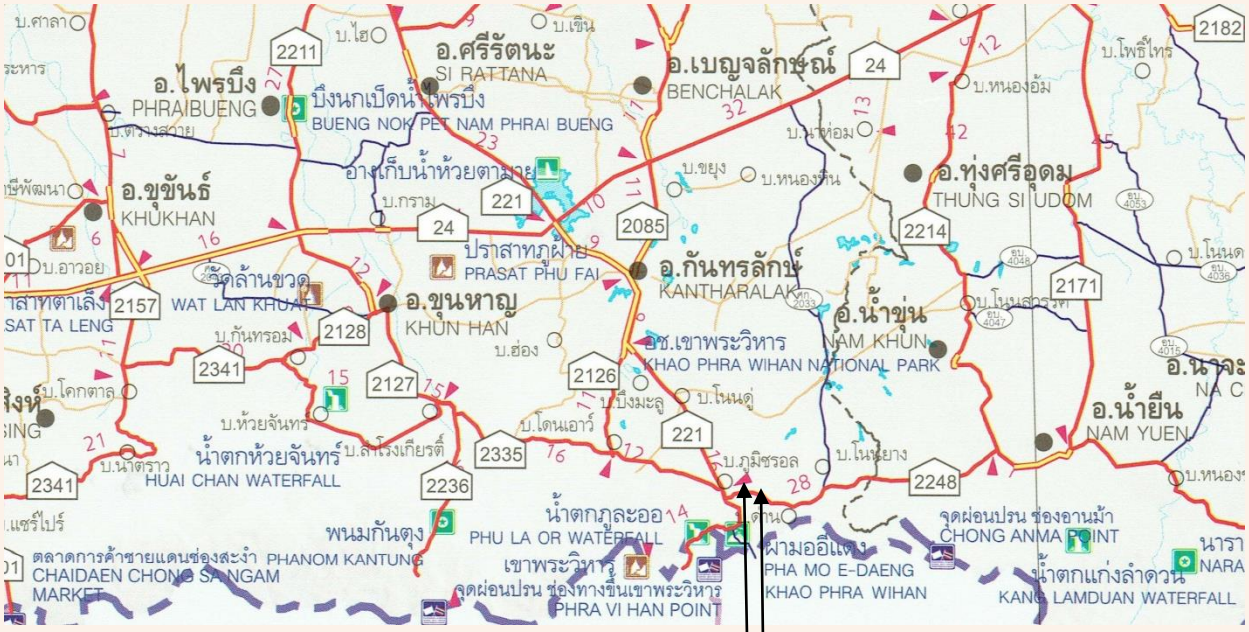


จุดดำเนินการ ที่ กม.3+950
บ.เสาธงชัย ต.เสาธงชัย อ.กันทรลักษ์ จ.ศรีสะเกษ

จุดดำเนินการ ที่ กม.4+192.55
บ.เสาธงชัย ต.เสาธงชัย อ.กันทรลักษ์ จ.ศรีสะเกษ

แบบแปลนและรูปตัด กม.3+950

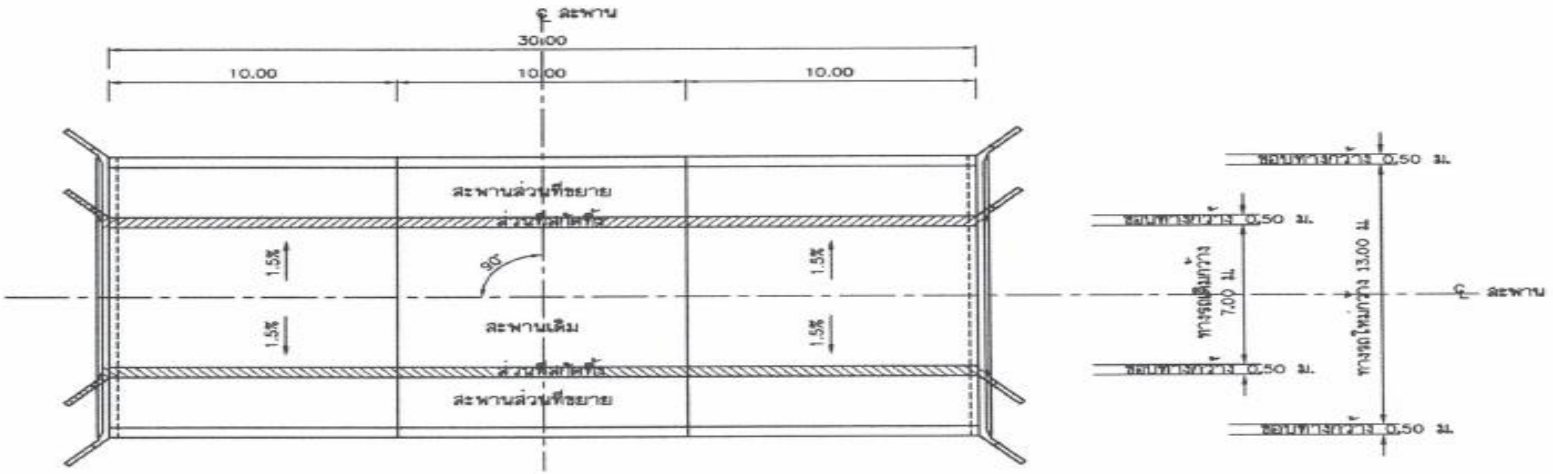

แปลนสะพาน
มาตราส่วน 1:300

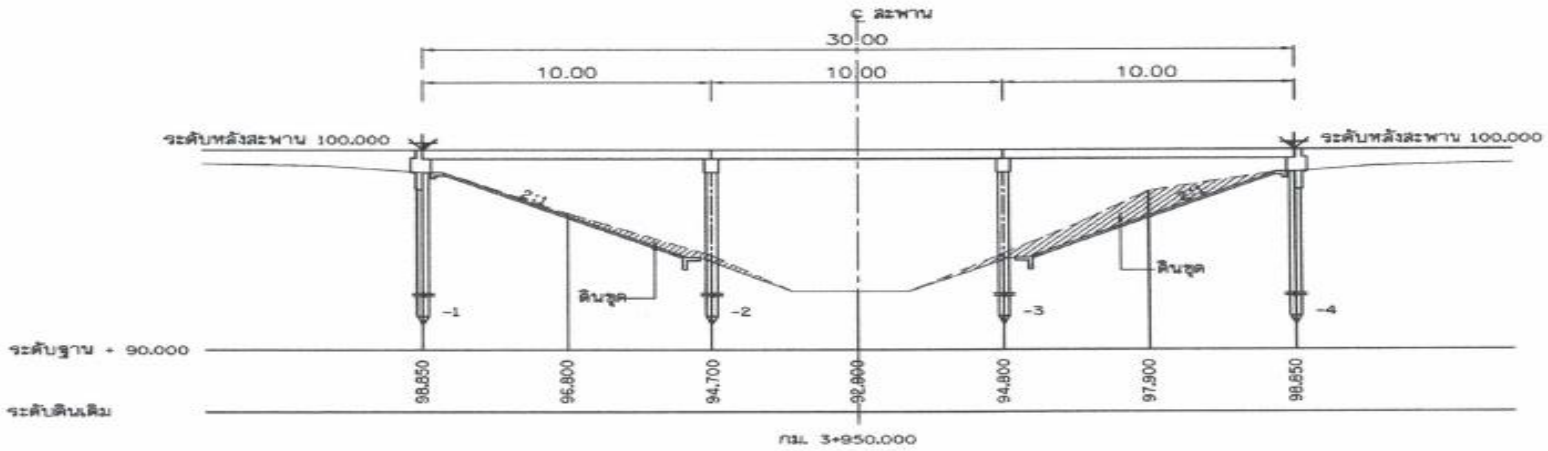


รูปตัด ℄ แนวทาง
มาตราส่วน 1:300


กรมทางหลวง

ศูนย์สร้างและบูรณะสะพานที่ ๒ (ขอนแก่น)

แบบแปลนและรูปตัด กม.3+950

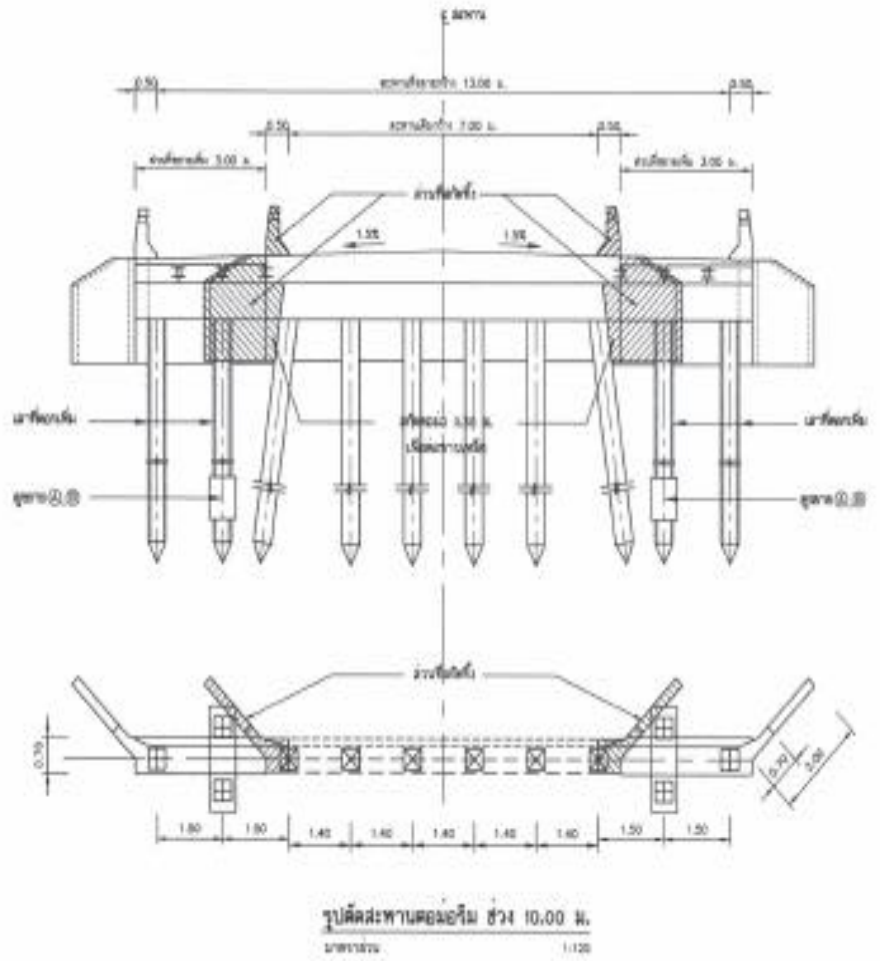

รูปตัดสะพานตอม่อริม ช่วง 10.00 ม.

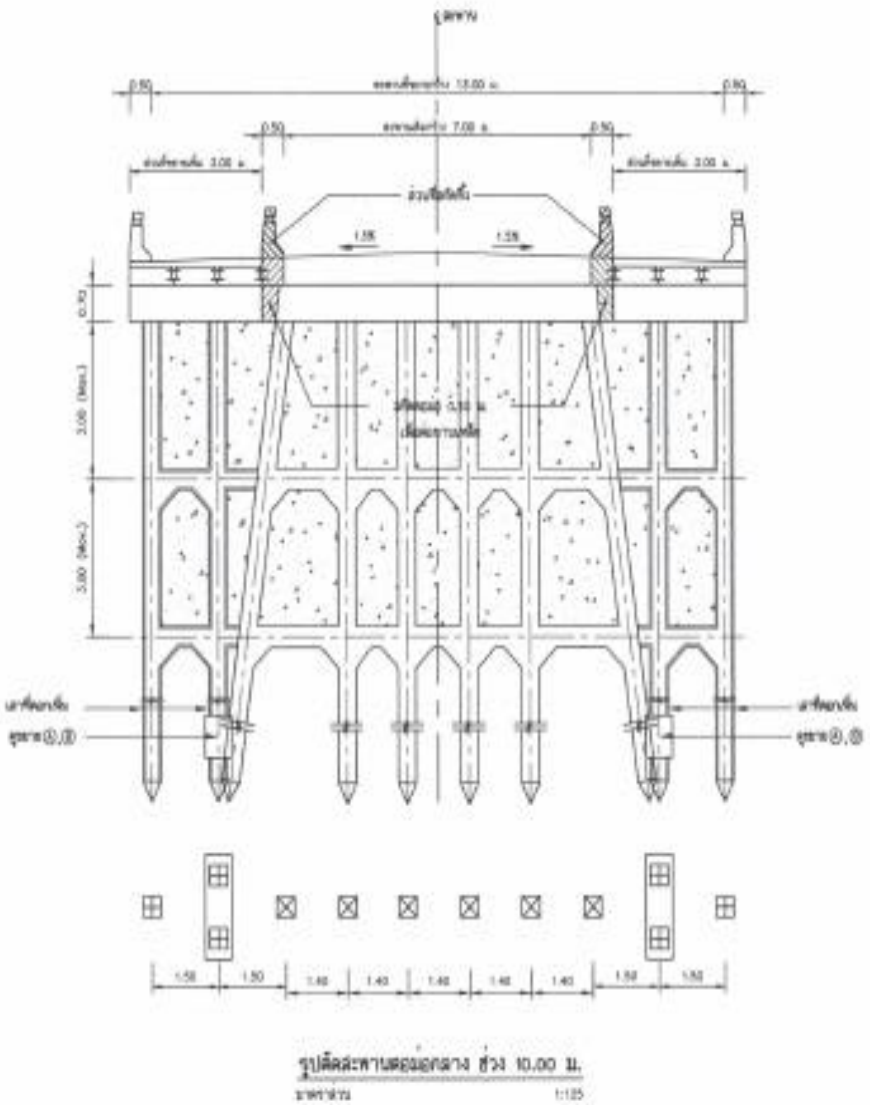

รูปตัดสะพานตอม่อกลาง ช่วง 10.00 ม.

สภาพปัจจุบันสะพาน กม.3+950











แบบแปลนและรูปตัด กม.4+192.55

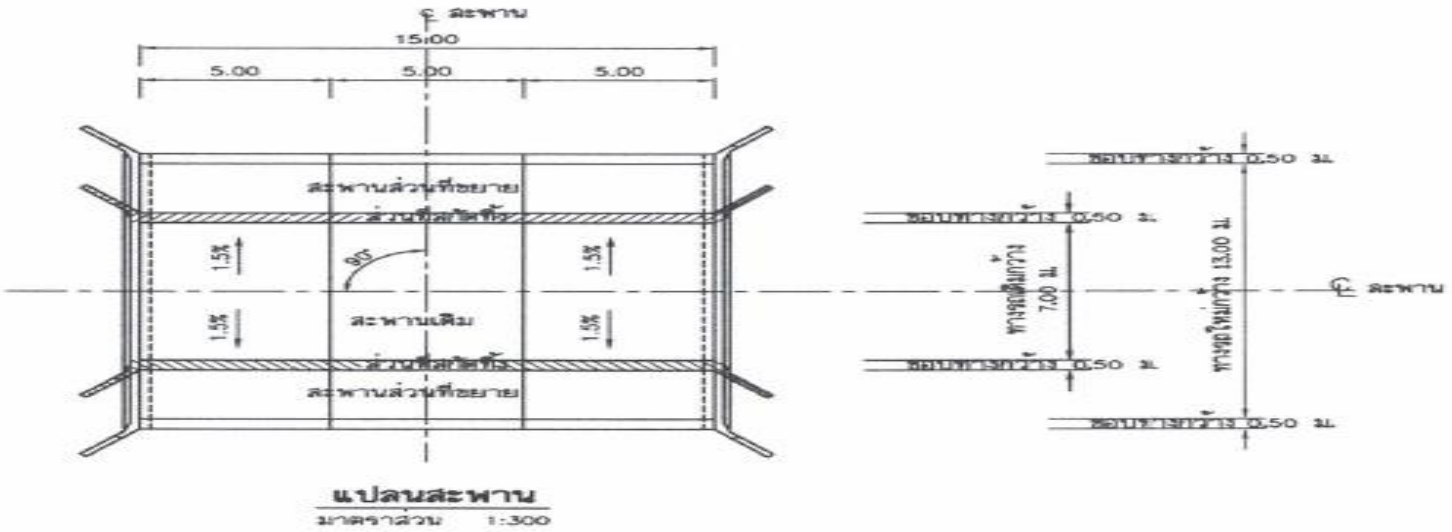


แปลนสะพาน
มาตราส่วน 1:300

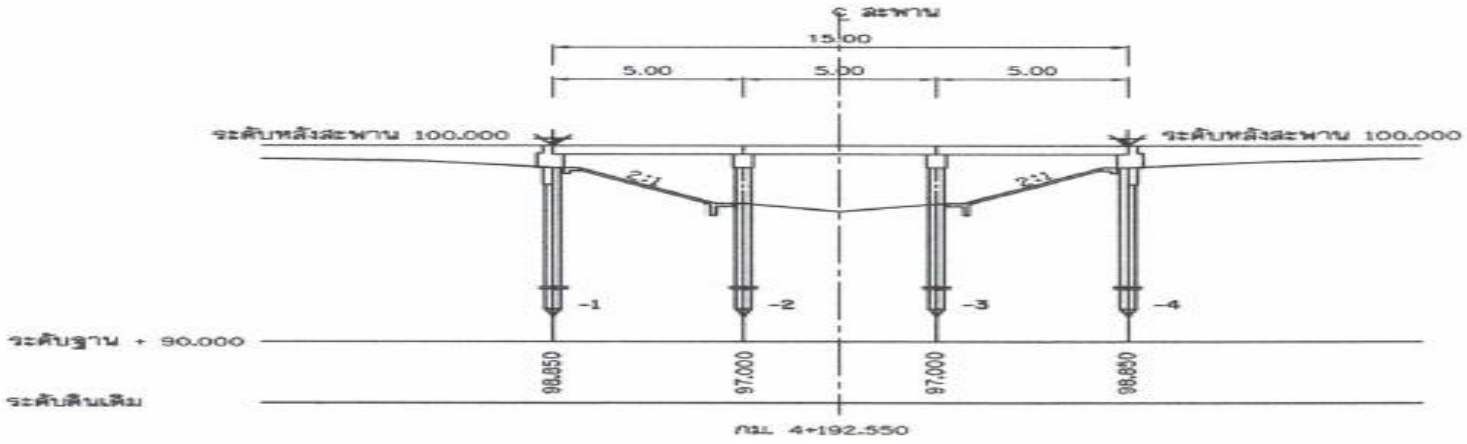


รูปตัด ℄ แนวทาง
มาตราส่วน 1:300

แบบแปลนและรูปตัด กม.4+192.55

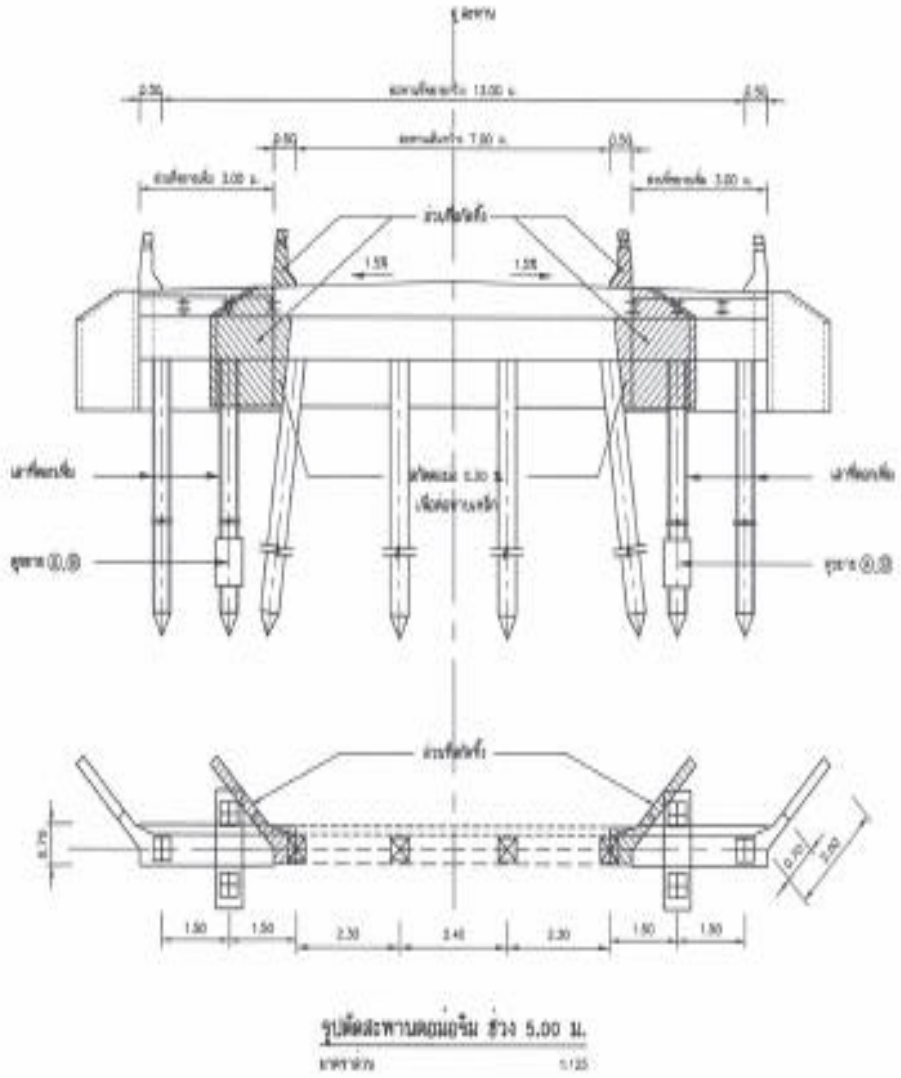

รูปตัดสะพานคอนกรีต ช่วง 5.00 ม.

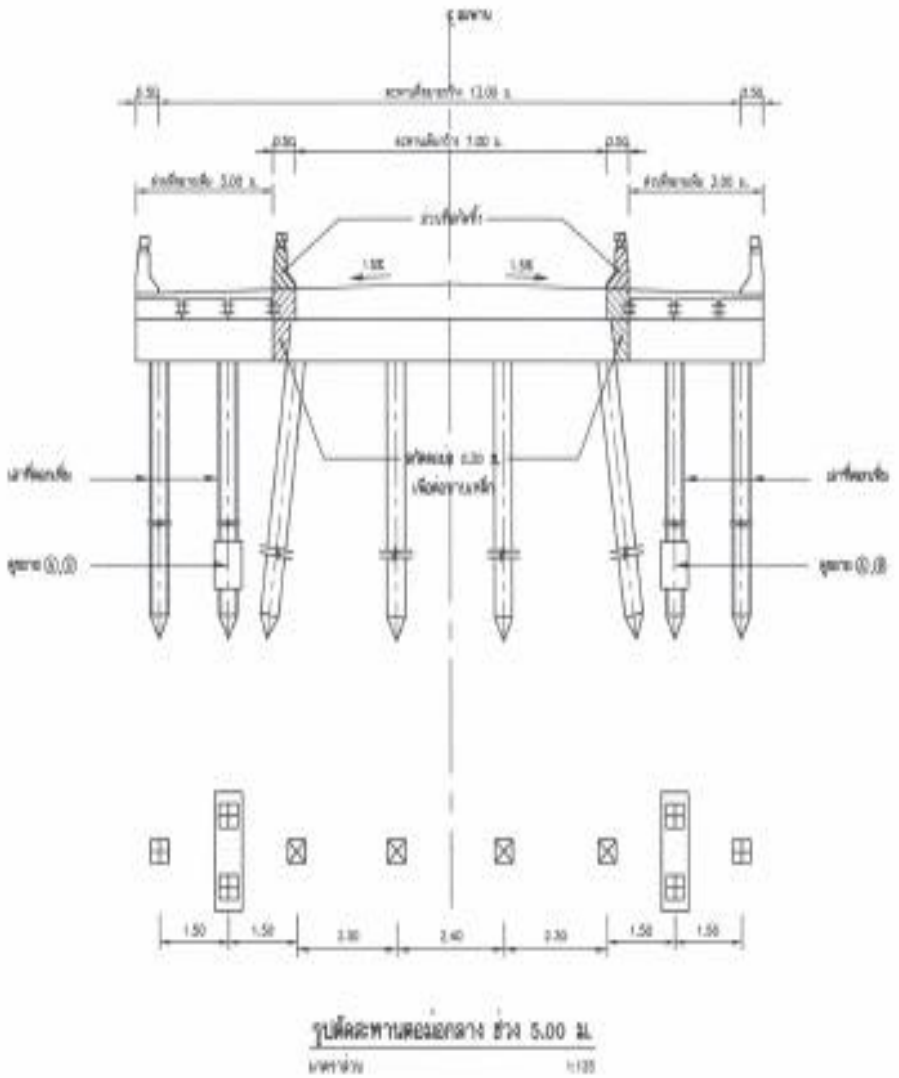

รูปตัดสะพานคอนกรีต ช่วง 5.00 ม.

สภาพปัจจุบันสะพาน กม.4+192.55









จบการนำเสนอ