



กรมทางหลวง

ศูนย์สร้างและบูรณะสะพานที่ ๒ (ขอนแก่น)

งบประมาณปี พ.ศ.๒๕๖๒

ศูนย์สร้างและบูรณะสะพานที่ ๒ (ขอนแก่น)

นายช่างโครงการฯ นายบุญเยี่ยม แสนพล นายช่างโยธาชำนาญงาน



ข้อมูล วันที่ 8 พฤษภาคม 2562



กรมทางหลวง

งบประมาณ 2562


ศูนย์สร้างและบูรณะสะพานที่ ๒ (ขอนแก่น)

๑. กิจกรรมก่อสร้าง ปรับปรุง สะพานและอาคารระบายน้ำ ปี ๒๕๖๒

1.1 ขยายความกว้างสะพาน คสล.

ทางหลวงหมายเลข 2116 ตอน โพนทอง - ห้วยคล้อ ที่ กม.75+535

วงเงินงบประมาณ 15,000,000.00 บาท นายช่างโครงการฯ นายบุญเยี่ยม แสนพล นายช่างโยธาชำนาญงาน

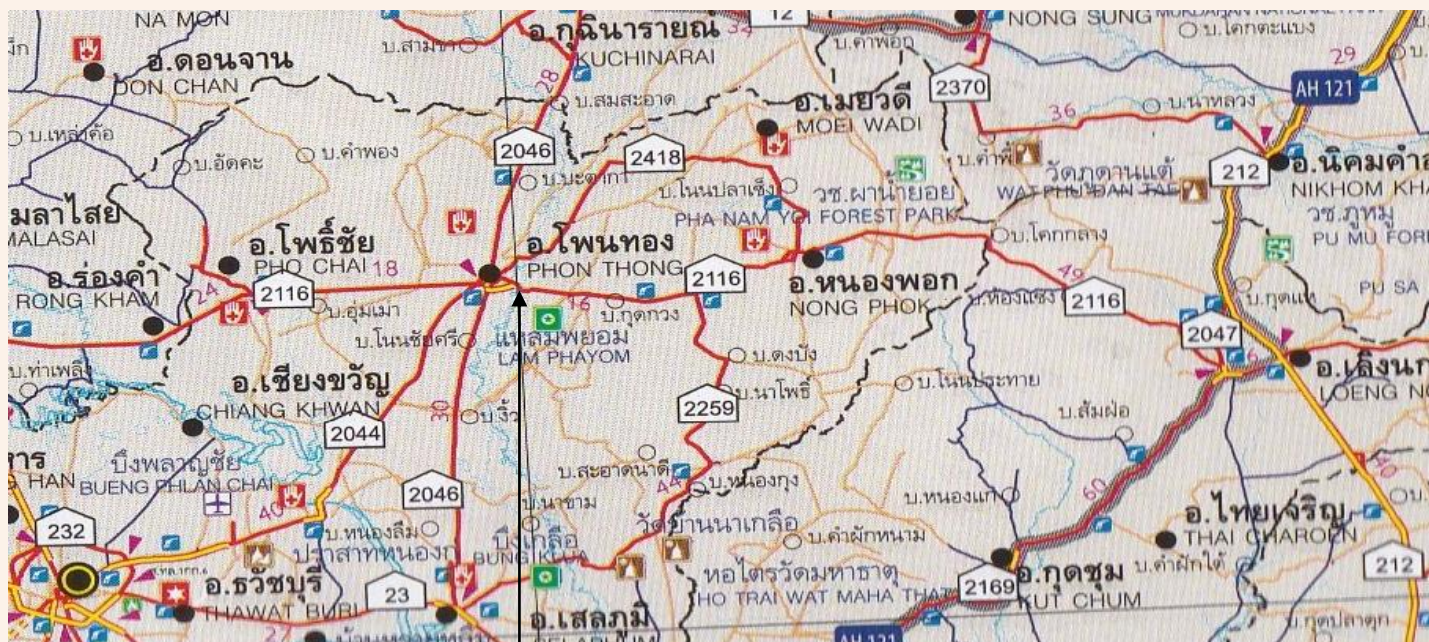

จุดดำเนินการ ที่ กม.75+535


บ.เกษตร ต.แวง อ.โพนทอง จ.ร้อยเอ็ด



กรมทางหลวง

ศูนย์สร้างและบูรณะสะพานที่ ๒ (ขอนแก่น)

แบบแปลนและรูปตัด



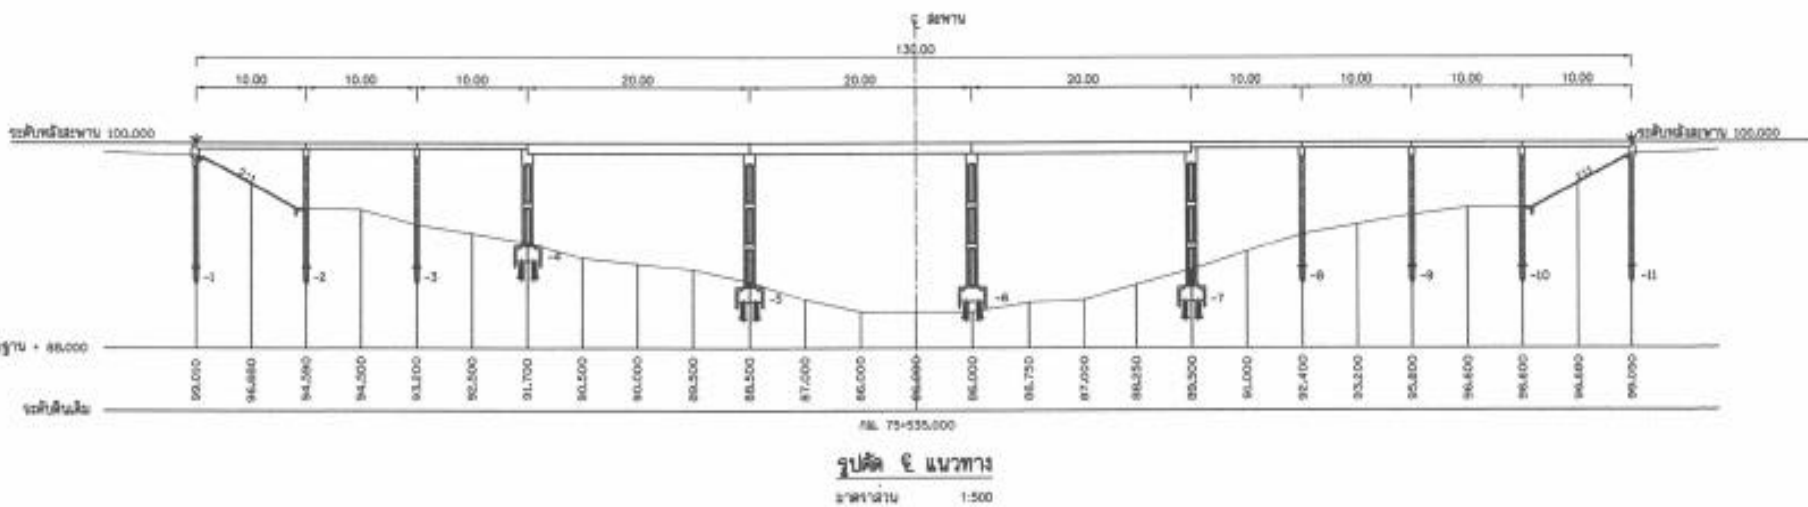




กรมทางหลวง

ศูนย์สร้างและบูรณะสะพานที่ ๒ (ขอนแก่น)

แบบแปลนและรูปตัด

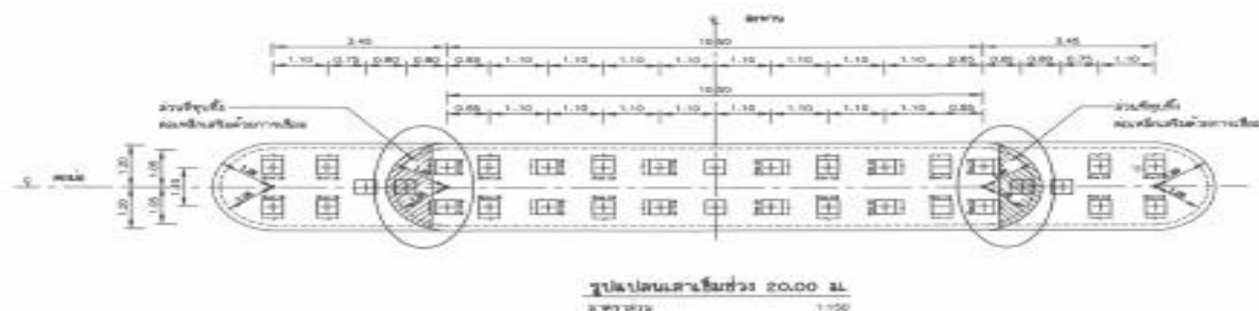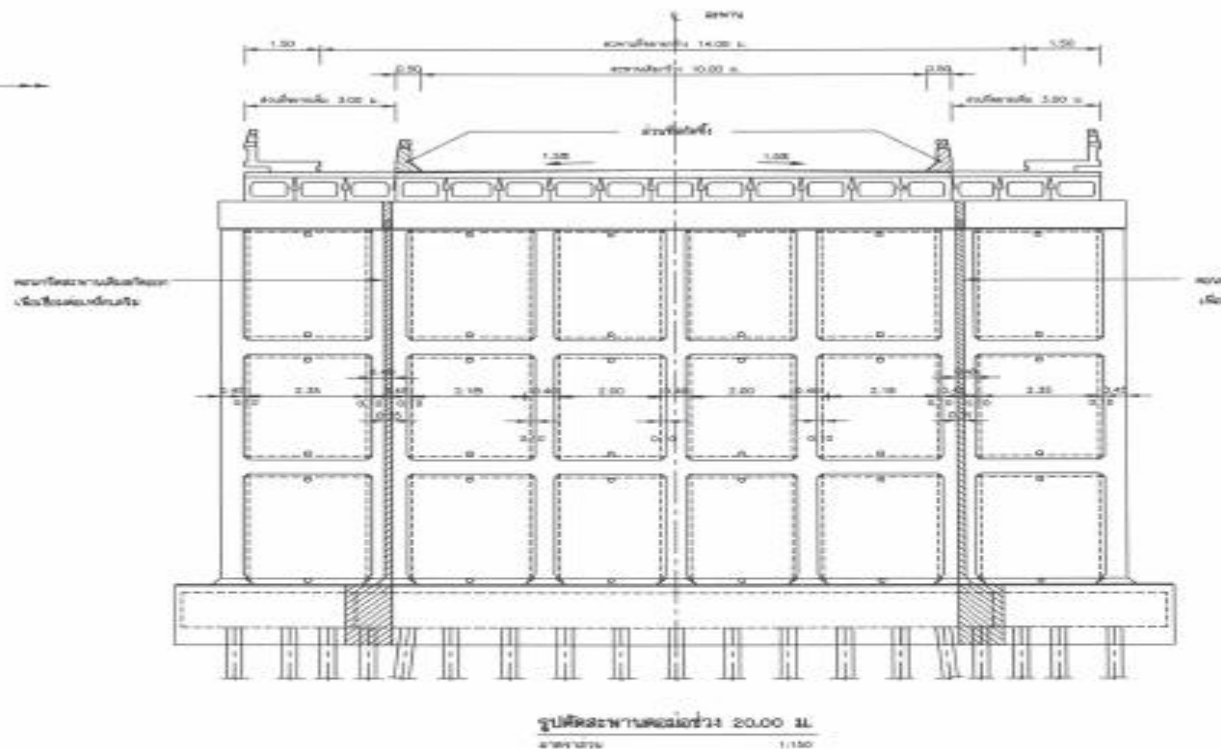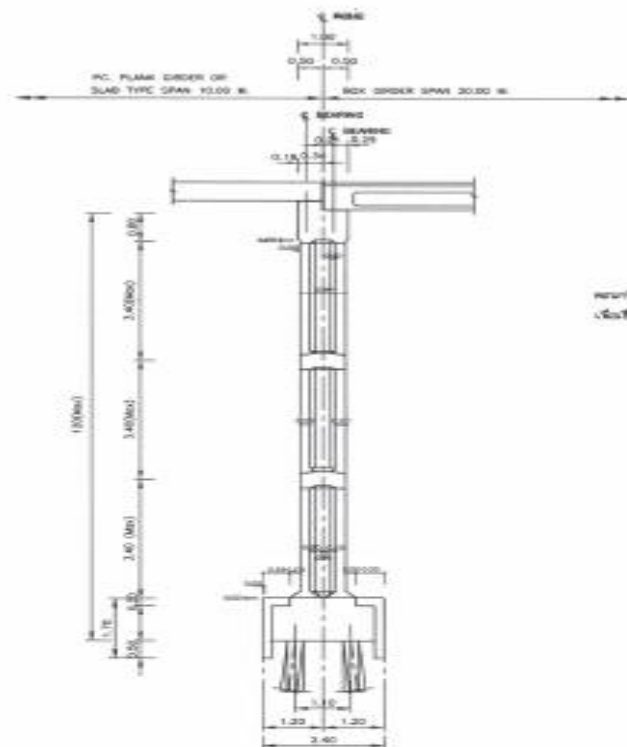



กรมทางหลวง

ศูนย์สร้างและบูรณะสะพานที่ ๒ (ขอนแก่น)

สภาพปัจจุบันสะพาน

ผลงาน 90.00%





กรมทางหลวง

ศูนย์สร้างและบูรณะสะพานที่ ๒ (ขอนแก่น)


งบประมาณ 2562

๑. กิจกรรมก่อสร้าง ปรับปรุง สะพานและอาคารระบายน้ำ ปี ๒๕๖๒

1.2 ขยายความกว้างสะพาน คสล.

ทางหลวงหมายเลข 2135 ตอน ดอนใหญ่ - หนามแท่ง ที่ กม.2+822

วงเงินงบประมาณ 6,800,000.00 บาท นายช่างโครงการฯ นายบุญเยี่ยม แสนพล นายช่างโยธาชำนาญงาน

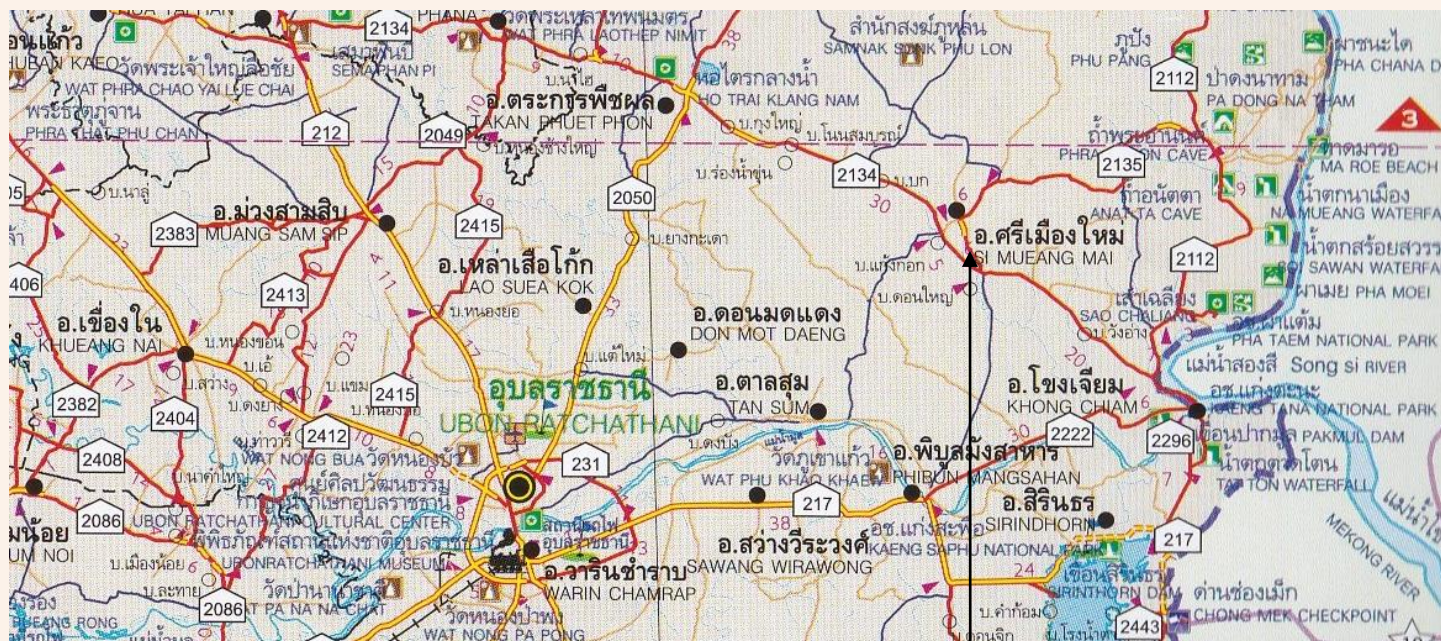

จุดดำเนินการ ที่ กม.2+822



บ.ซ่อมบ่อหล่น ต.นาคำ อ.ศรีเมืองใหม่ จ.อุบลราชธานี



กรมทางหลวง

ศูนย์สร้างและบูรณะสะพานที่ ๒ (ขอนแก่น)

แบบแปลนและรูปตัด

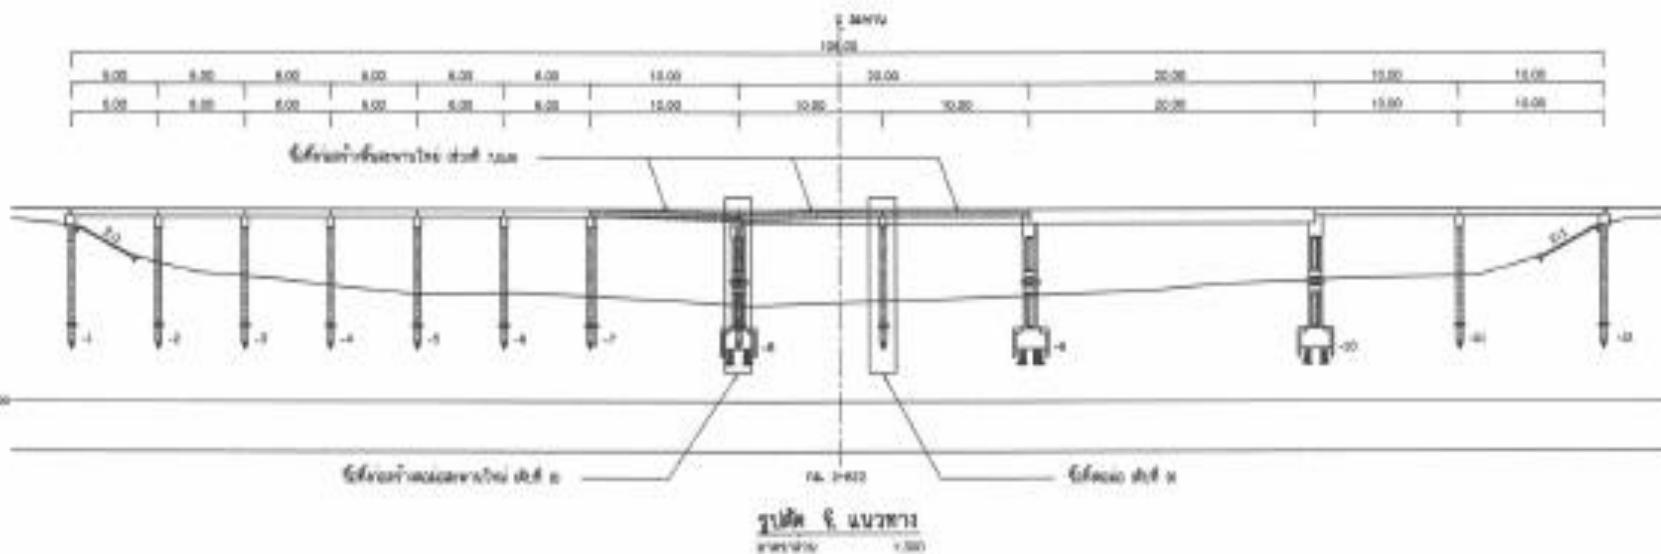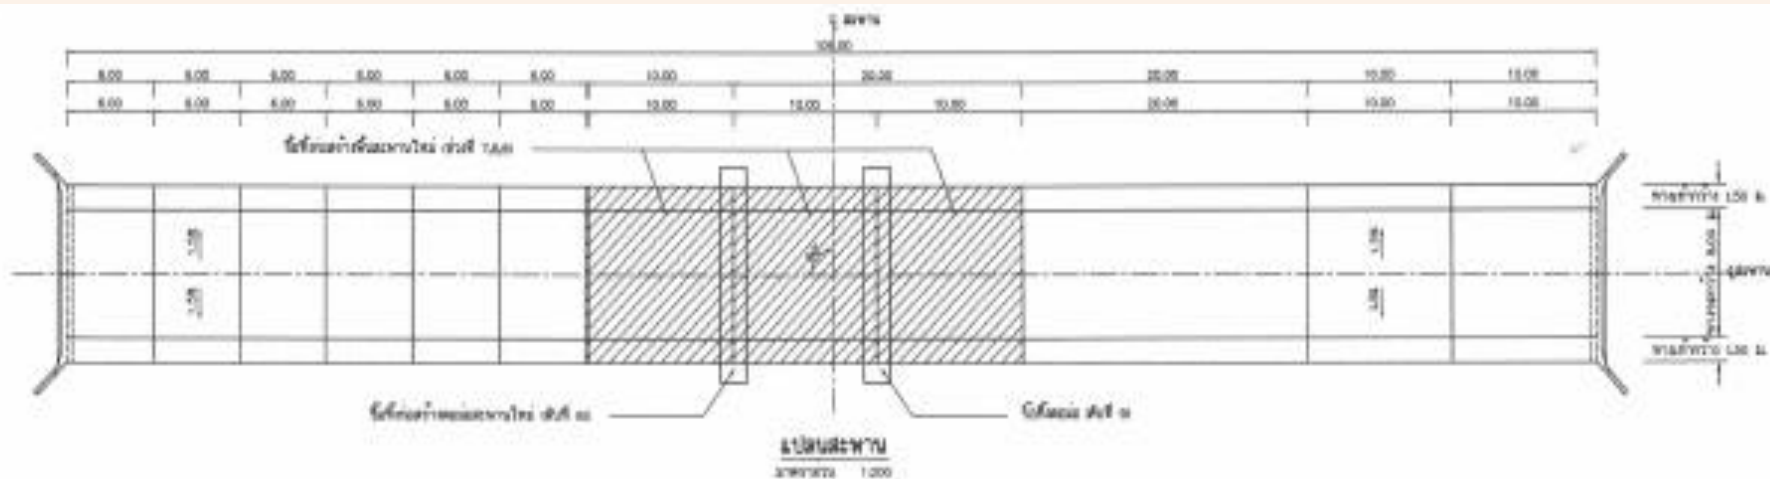




กรมทางหลวง

ศูนย์สร้างและบูรณะสะพานที่ ๒ (ขอนแก่น)

แบบแปลนและรูปตัด

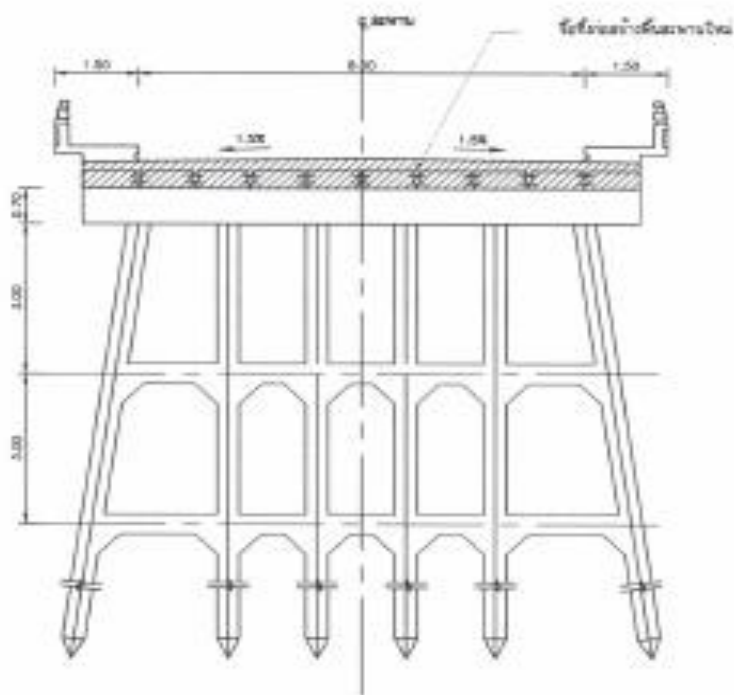

รูปตัดสะพานตอนกลาง ช่วง 10.00 ม.

หน้า 1216

0.100

หมายเหตุ

1. ความยาวของสะพาน 10.00 ม. ให้ใช้ความยาวไม่น้อยกว่า 50 ซม.
2. แบบแปลนและรูปตัดของสะพานนี้ให้ใช้เป็นแบบสำหรับสะพานที่มีขนาดใกล้เคียงกัน



กรมทางหลวง

ศูนย์สร้างและบูรณะสะพานที่ ๒ (ขอนแก่น)

สภาพปัจจุบันสะพาน

ผลงาน 100 %





กรมทางหลวง


ศูนย์สร้างและบูรณะสะพานที่ ๒ (ขอนแก่น)

งบประมาณ ๒๕๖๒

๑. กิจกรรมก่อสร้าง ปรับปรุง สะพานและอาคารระบายน้ำ ปี ๒๕๖๒

1.3 ขยายความกว้างสะพาน คสล.

ทางหลวงหมายเลข 202 ตอน สะพานคลองลำแซ - ปทุมราชวงศา ที่ กม.312+025.420 และ กม.312+832
วงเงินงบประมาณ 8,000,000.00 บาท นายช่างโครงการฯ นายบุญเยี่ยม แสนพล นายช่างโยธาชำนาญงาน

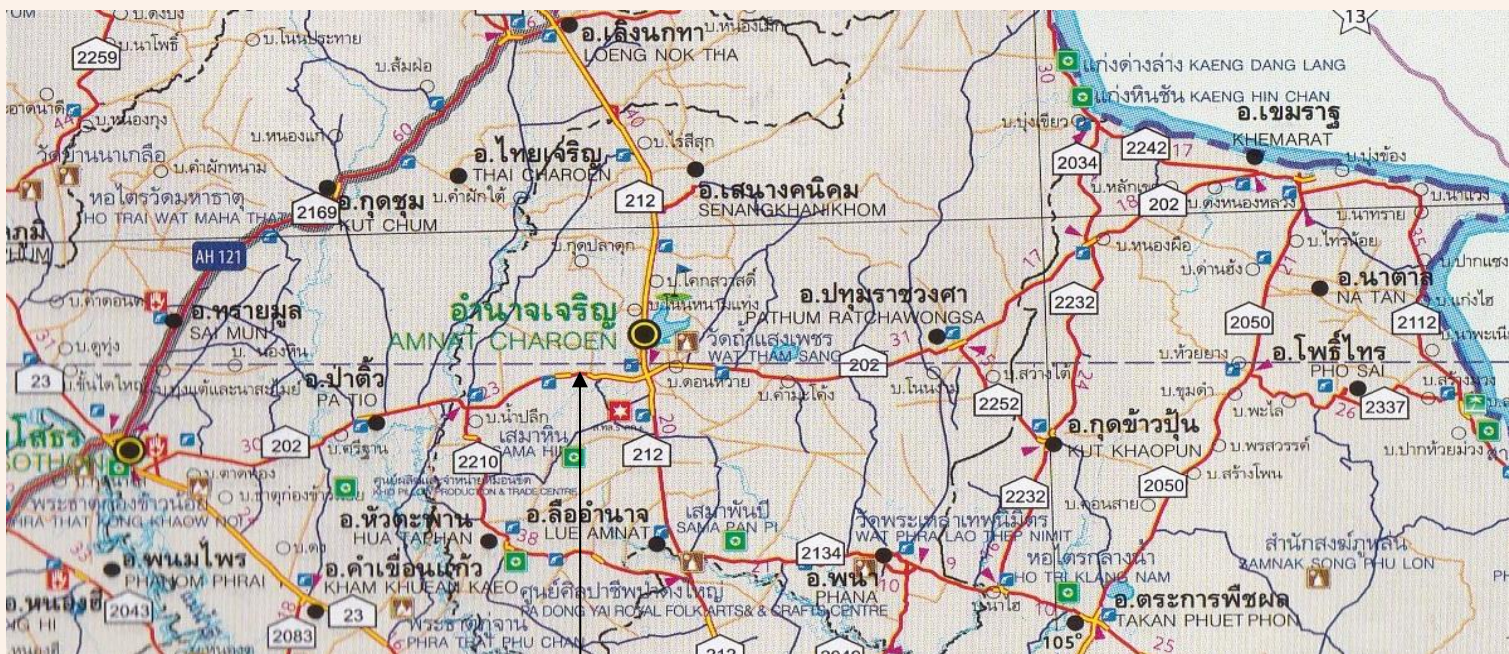

จุดดำเนินการ ที่ กม.312+025.420
บ.โพธิ์ศิลา ต.โนนโพธิ์ อ.เมือง จ.อำนาจเจริญ



จุดดำเนินการ ที่ กม.312+932
บ.โพธิ์ศิลา ต.โนนโพธิ์ อ.เมือง จ.อำนาจเจริญ



กรมทางหลวง

ศูนย์สร้างและบูรณะสะพานที่ ๒ (ขอนแก่น)

แบบแปลนและรูปตัด กม.312+025.420

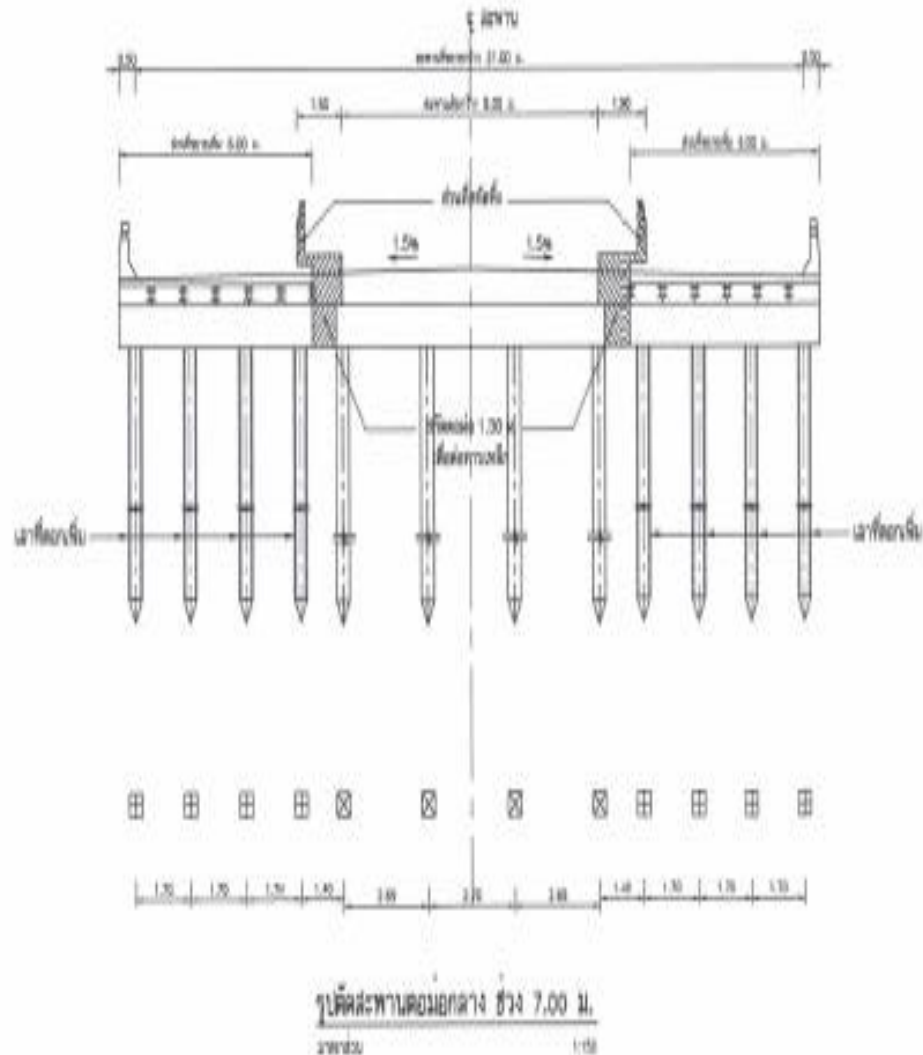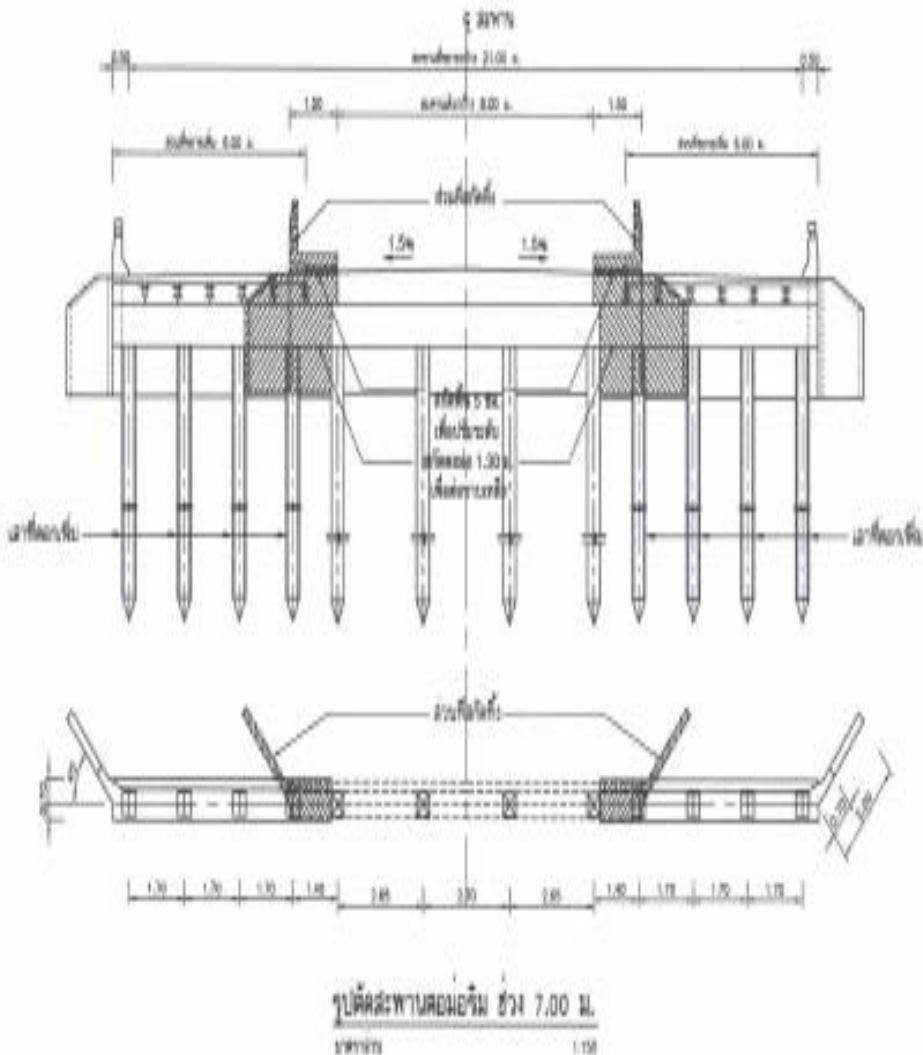



กรมทางหลวง

ศูนย์สร้างและบูรณะสะพานที่ ๒ (ขอนแก่น)

สภาพปัจจุบันสะพาน กม.312+025.420

ผลงาน 80.00%





กรมทางหลวง

ศูนย์สร้างและบูรณะสะพานที่ ๒ (ขอนแก่น)

สภาพปัจจุบันสะพาน กม.312+832

ผลงาน 80.00%





กรมทางหลวง

ศูนย์สร้างและบูรณะสะพานที่ ๒ (ขอนแก่น)


งบประมาณ 2562

๑. กิจกรรมก่อสร้าง ปรับปรุง สะพานและอาคารระบายน้ำ ปี ๒๕๖๒

1.4 ขยายความกว้างสะพาน คสล.

ทางหลวงหมายเลข 2248 ตอน ภูมิจรอล - บ้านด่าน ที่ กม.3+950 และ กม.4+192.55

วงเงินงบประมาณ 5,000,000.00 บาท นายช่างโครงการฯ นายบุญเยี่ยม แสนพล นายช่างโยธาชำนาญงาน

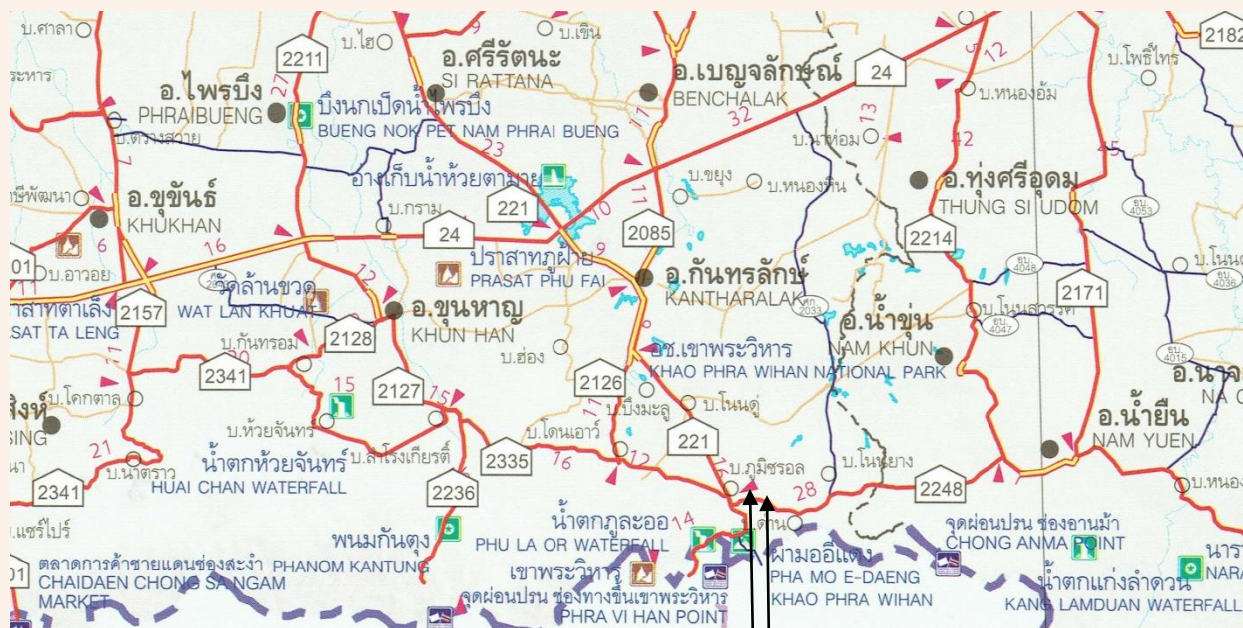

จุดดำเนินการ ที่ กม.3+950

บ.เสาชังชัย ต.เสาชังชัย อ.กันทรลักษ์ จ.ศรีสะเกษ

จุดดำเนินการ ที่ กม.4+192.55


บ.เสาชังชัย ต.เสาชังชัย อ.กันทรลักษ์ จ.ศรีสะเกษ




กรมทางหลวง

ศูนย์สร้างและบูรณะสะพานที่ ๒ (ขอนแก่น)

แบบแปลนและรูปตัด กม.3+950

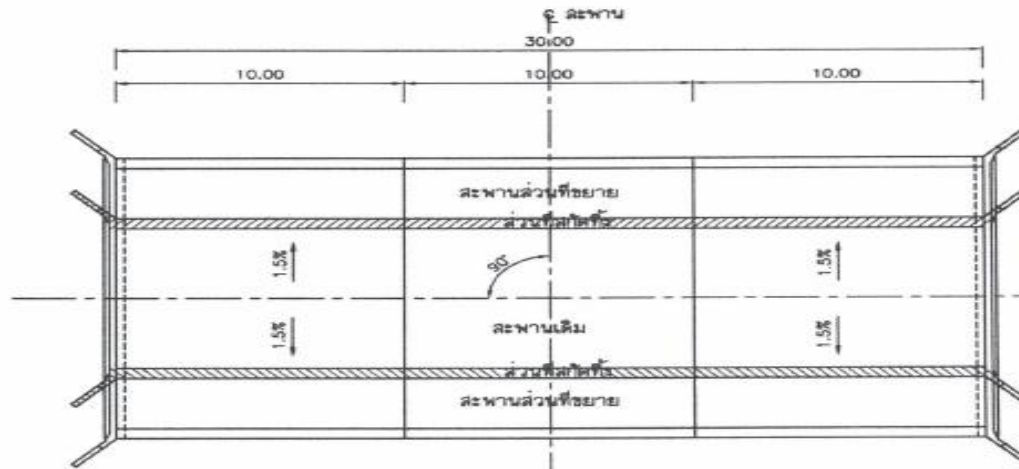

แปลนสะพาน
มาตราส่วน 1:300

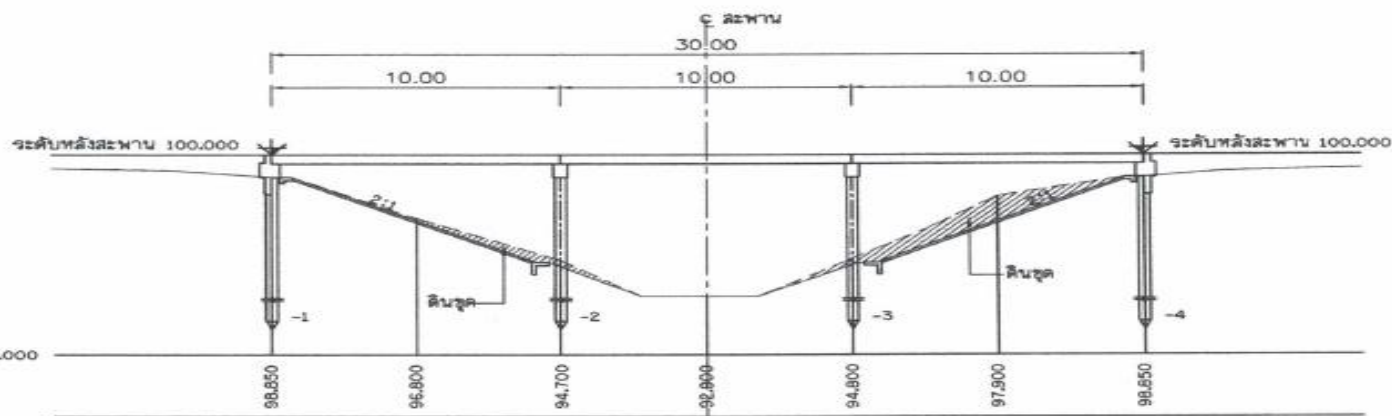

รูปตัด E แนวทาง
มาตราส่วน 1:300



กรมทางหลวง

ศูนย์สร้างและบูรณะสะพานที่ ๒ (ขอนแก่น)

สภาพปัจจุบันสะพาน กม.3+950 รอติดตั้งมิเตอร์ไฟฟ้า







กรมทางหลวง

ศูนย์สร้างและบูรณะสะพานที่ ๒ (ขอนแก่น)



แบบแปลนและรูปตัด กม.4+192.55

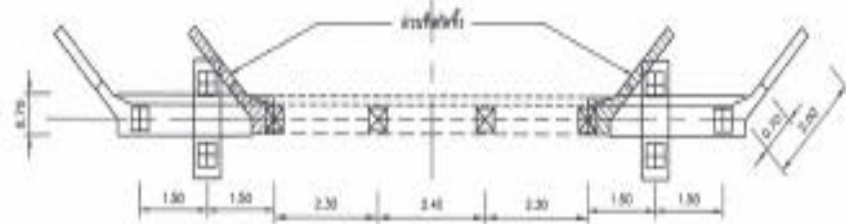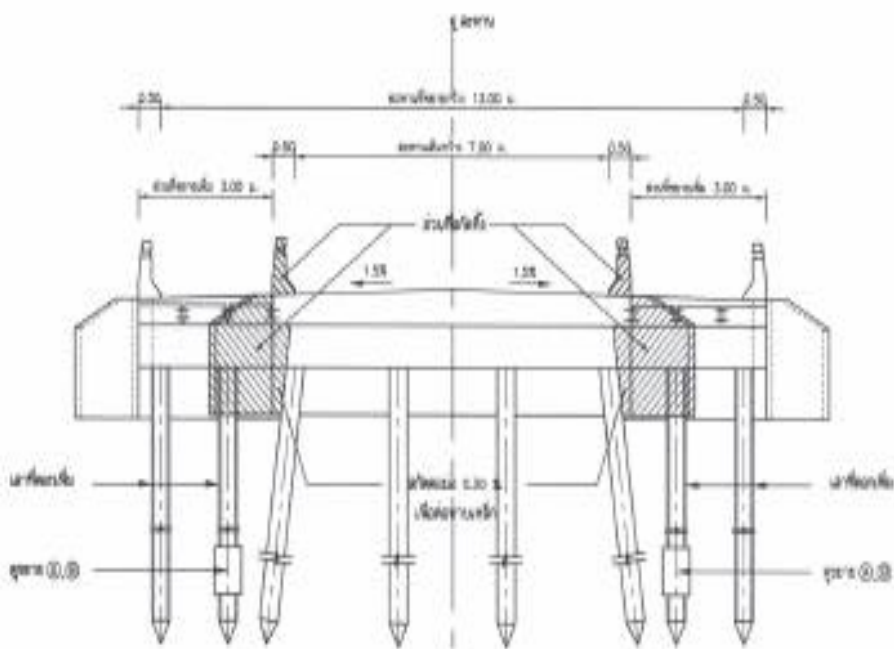

รูปตัดสะพานคอนกรีตเสริมเหล็ก ยาว 5.00 ม.

หน้าตัด

1:125

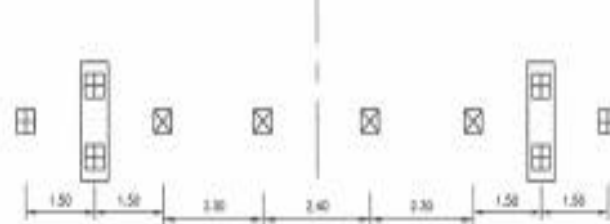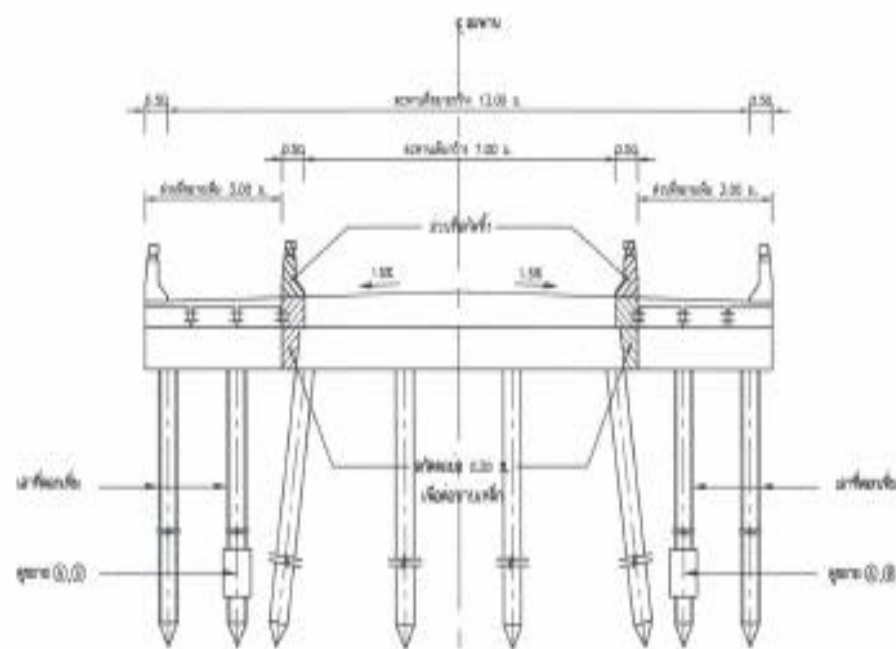

รูปตัดสะพานคอนกรีตเสริมเหล็ก ยาว 5.00 ม.

หน้าตัด

1:125



กรมทางหลวง

ศูนย์สร้างและบูรณะสะพานที่ ๒ (ขอนแก่น)

สภาพปัจจุบันสะพาน กม.4+192.55





กรมทางหลวง


ศูนย์สร้างและบูรณะสะพานที่ ๒ (ขอนแก่น)

กิจกรรมก่อสร้างสะพานและทางต่างระดับ ปี พ.ศ.๒๕๖๒

งานก่อสร้างสะพาน คสล.

ทางหลวงหมายเลข 293 ตอน ทางเลี่ยงเมืองสุรินทร์ด้านทิศตะวันออกที่ กม.8+677 , กม.9+527 และ กม.17+605

วงเงินงบประมาณ 90,300,000.00 บาท นายช่างโครงการฯ นายบุญเยี่ยม แสนพล นายช่างโยธาชำนาญงาน

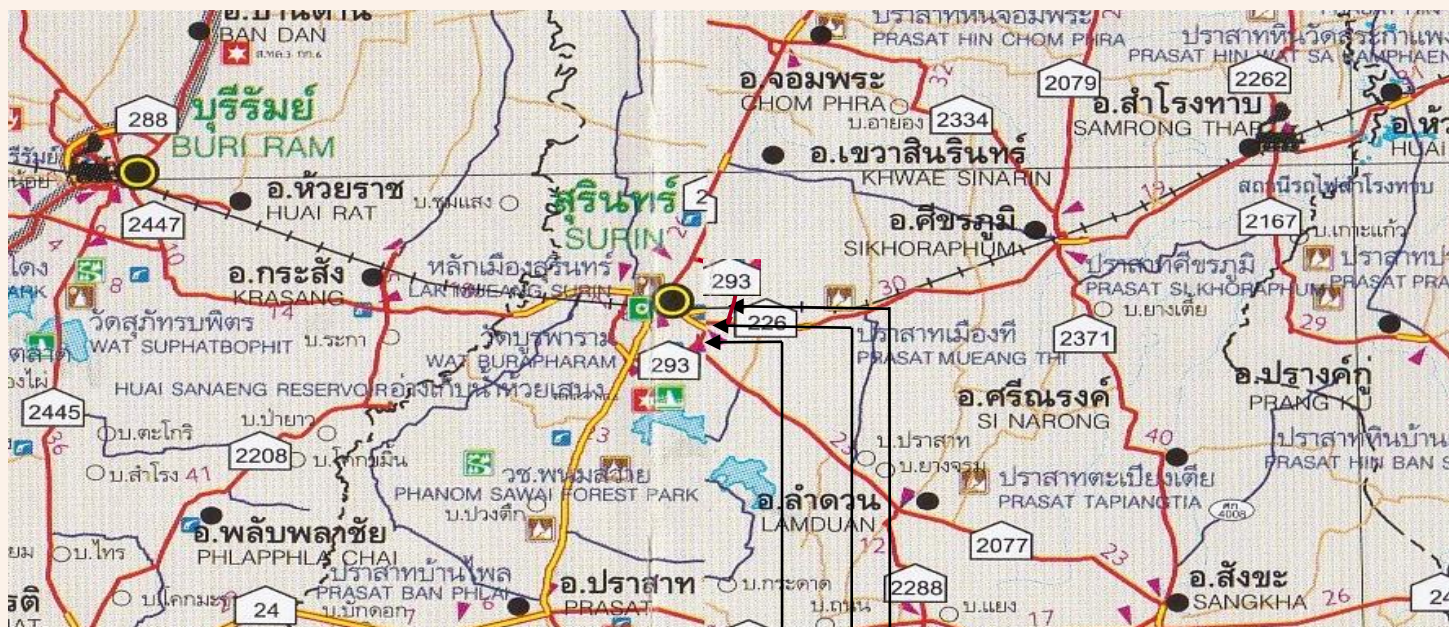

จุดดำเนินการ ที่ กม. 8+677
ต.นอกเมือง อ.เมือง จ.สุรินทร์

จุดดำเนินการ ที่ กม.9+527
ต.นอกเมือง อ.เมือง จ.สุรินทร์


จุดดำเนินการ ที่ กม.17+605
ต.นอกเมือง อ.เมือง จ.สุรินทร์



กรมทางหลวง

ศูนย์สร้างและบูรณะสะพานที่ ๒ (ขอนแก่น)

แบบแปลนและรูปตัด กม.8+677

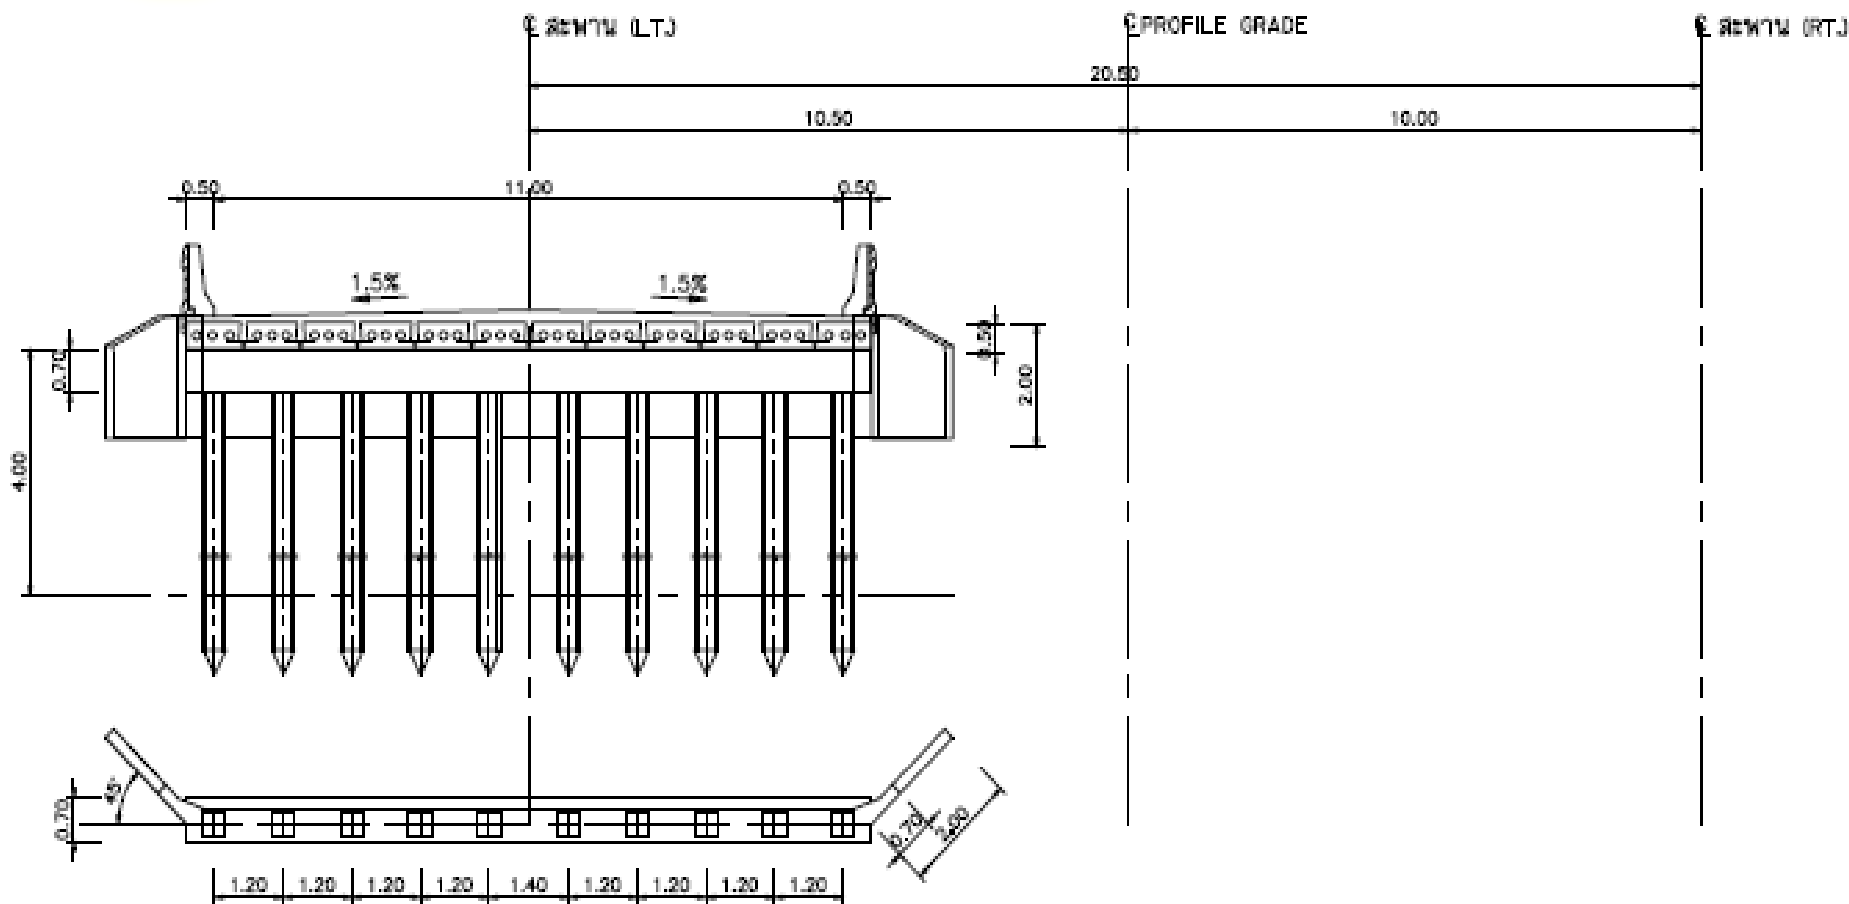

รูปตัดสะพานคอนกรีตเสริมเหล็ก ช่วง 12.00 ม.

มาตรฐาน


1:100



กรมทางหลวง

ศูนย์สร้างและบูรณะสะพานที่ ๒ (ขอนแก่น)

แบบแปลนและรูปตัด กม.8+677

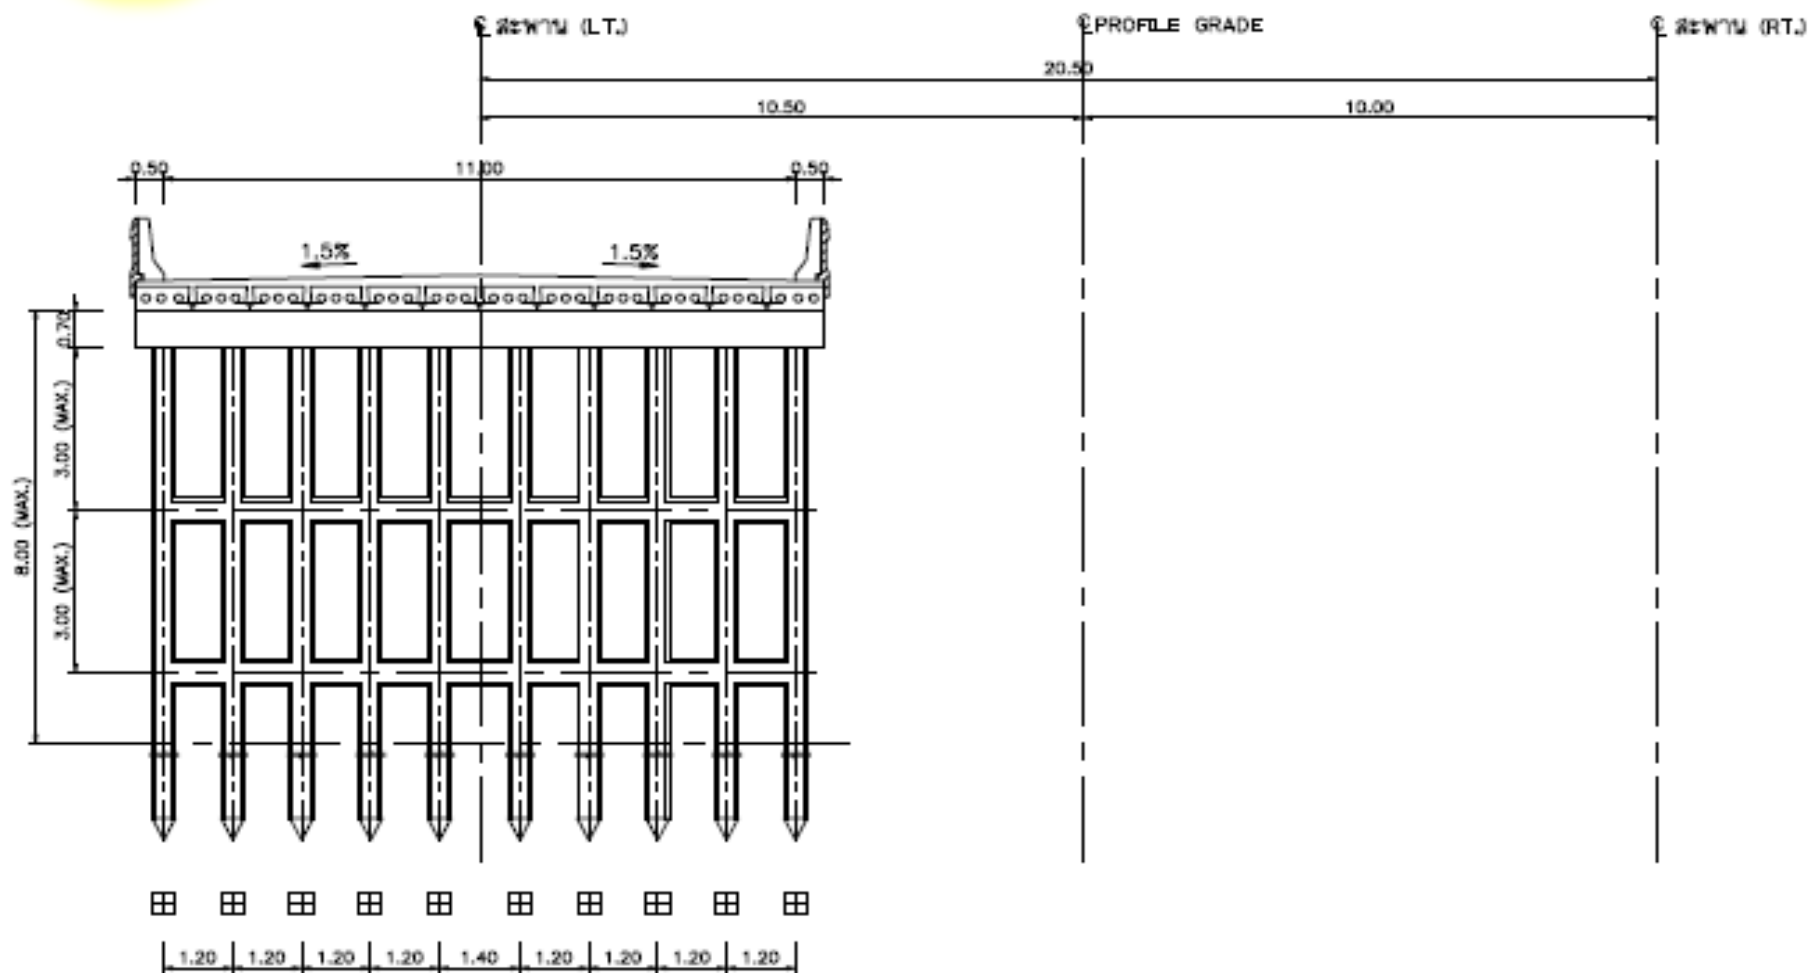

รูปตัดสะพานตอม่อกลาง ช่วง 12.00 ม.

มาตราส่วน

1:100



กรมทางหลวง

ศูนย์สร้างและบูรณะสะพานที่ ๒ (ขอนแก่น)

สภาพปัจจุบันสะพาน กม. 8+677

ผลงาน 70.00 %





กรมทางหลวง

ศูนย์สร้างและบูรณะสะพานที่ ๒ (ขอนแก่น)

สภาพปัจจุบันสะพาน กม. 8+677

ผลงาน 70.00 %





สรุปสะพาน กม.8+677


- ตอกเสาเข็ม + งานเทคอนกรีต CAP BEAM แล้วเสร็จ
- งานวางคานได้ 24 ตัว พร้อมเท Topping แล้วเสร็จ
- งานเรียงหิน 95.00 %



กรมทางหลวง

ศูนย์สร้างและบูรณะสะพานที่ ๒ (ขอนแก่น)

แบบแปลนและรูปตัด กม.9+527

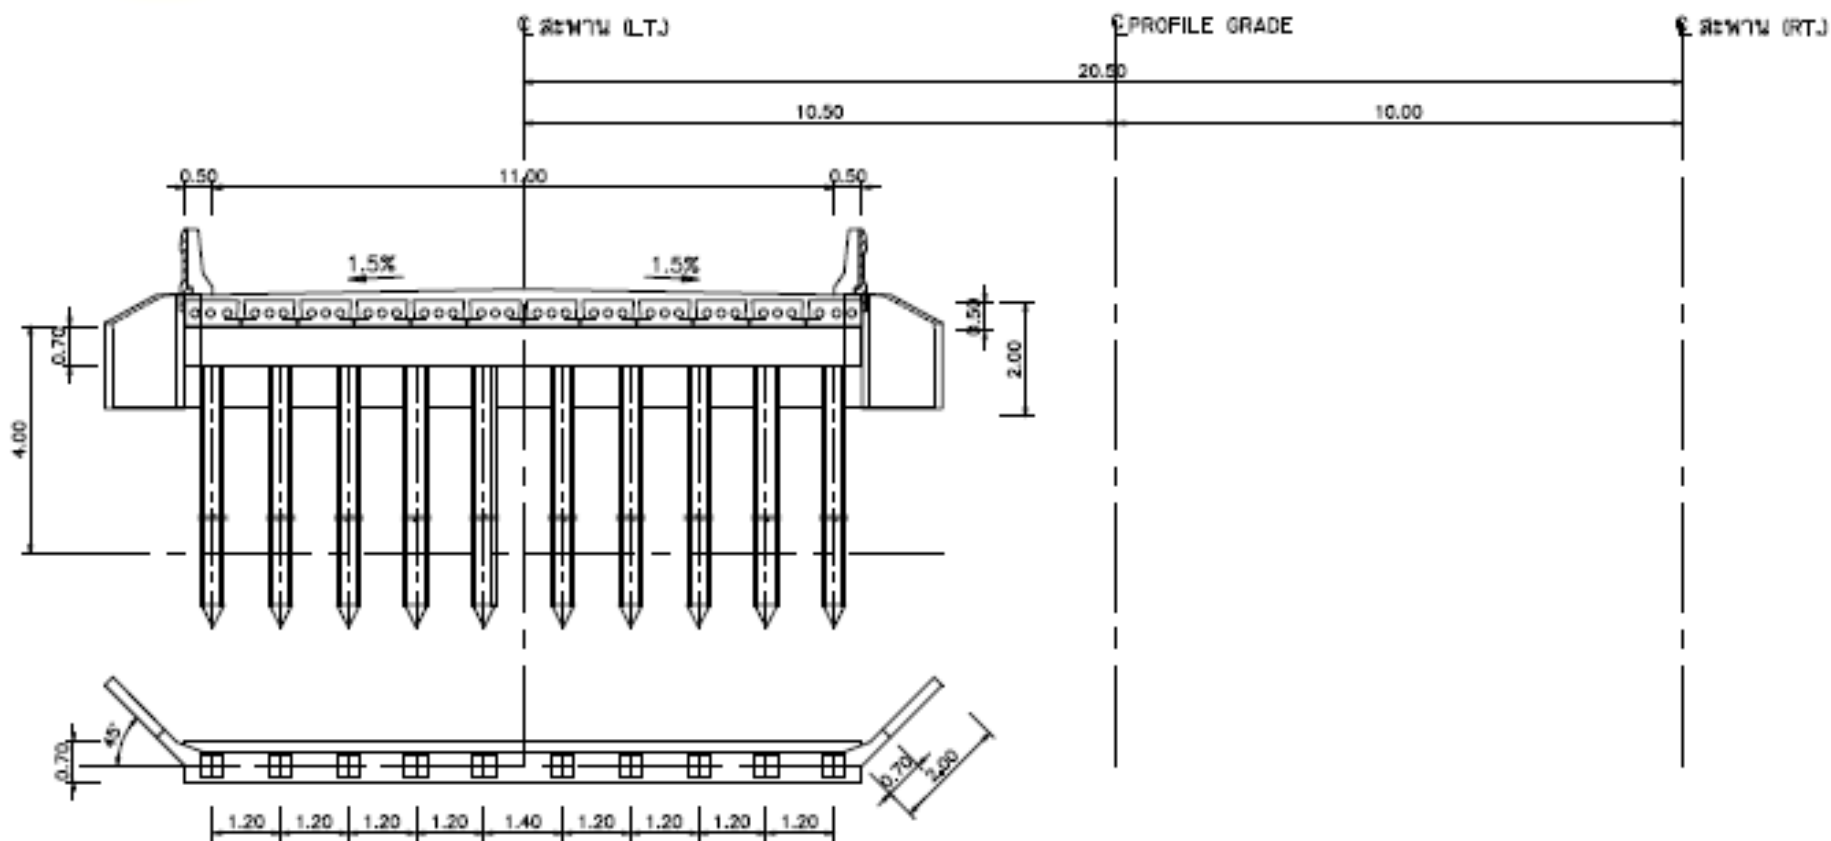

รูปตัดสะพานต่อมอริม ช่วง 12.00 ม.

มาตราส่วน

1:100



กรมทางหลวง

ศูนย์สร้างและบูรณะสะพานที่ ๒ (ขอนแก่น)

สภาพปัจจุบันสะพาน กม. 9+527

ผลงาน 100.00 %





สรุปสะพาน กม.9+527



- ตอกเสาเข็ม + งานเทคอนกรีต CAP BEAM และ SLOPE PROTECTION แล้วเสร็จ
- เทพื้นแล้วเสร็จ
- ราวสะพานแล้วเสร็จ





กรมทางหลวง

ศูนย์สร้างและบูรณะสะพานที่ ๒ (ขอนแก่น)



แบบแปลนและรูปตัด กม.17+605

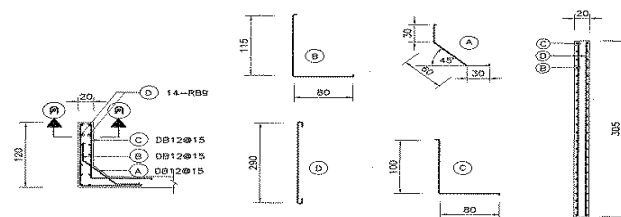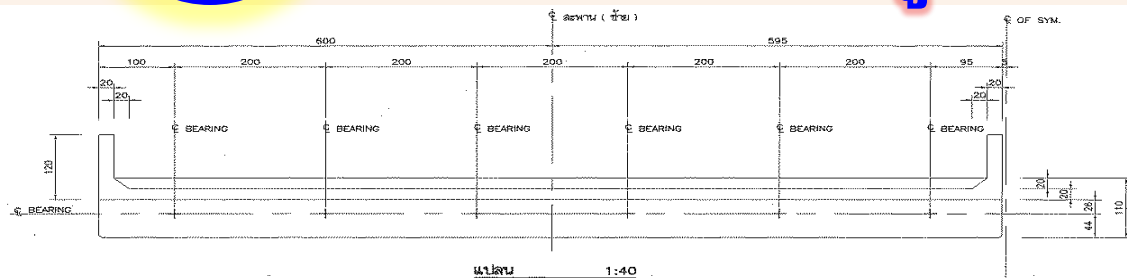

ตัดตอนข้างขวา (ค) - (ค) 1:40

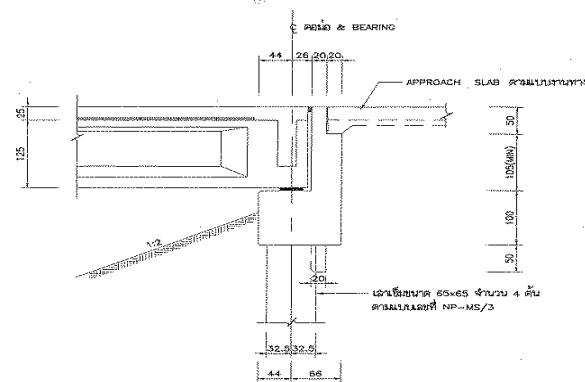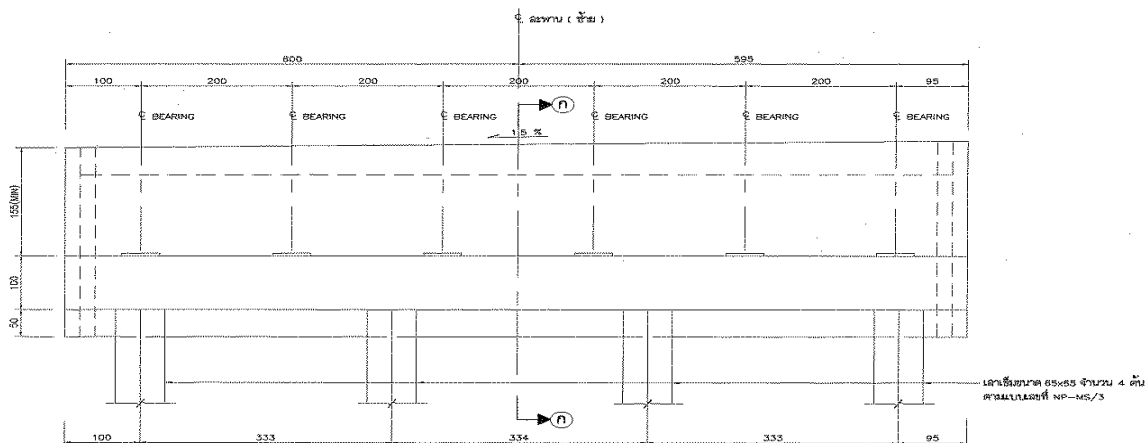

แสดงทราวดทาง ตัดตอนข้างขวา (ค) - (ค) 1:40

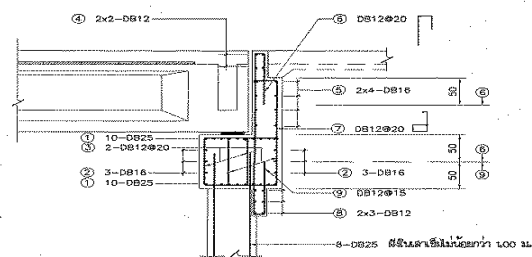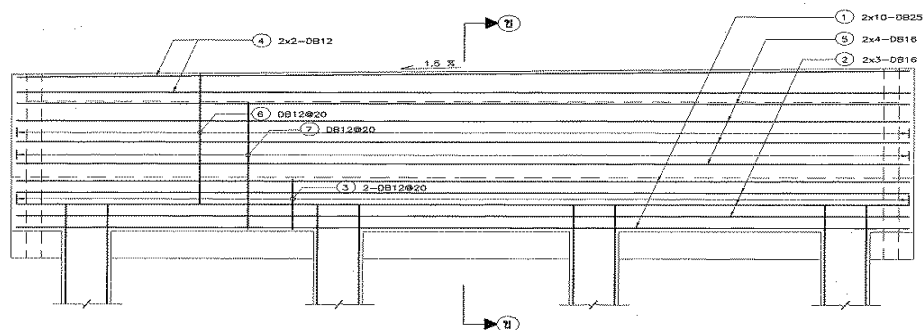


แสดงหน้าเสริม ตัดตอนข้างขวา (ค) - (ค) 1:40




กรมทางหลวง

ศูนย์สร้างและบูรณะสะพานที่ ๒ (ขอนแก่น)


แบบแปลนและรูปตัด กม.17+605

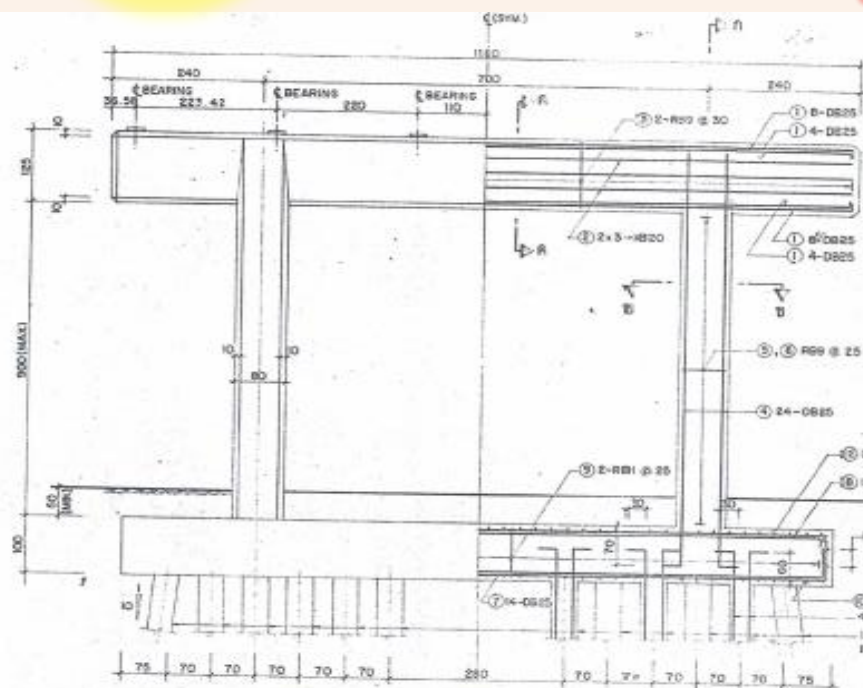


แบบแปลนโครงสร้างและเหล็กเสริมทางหลวงสายขอนแก่น 1:50

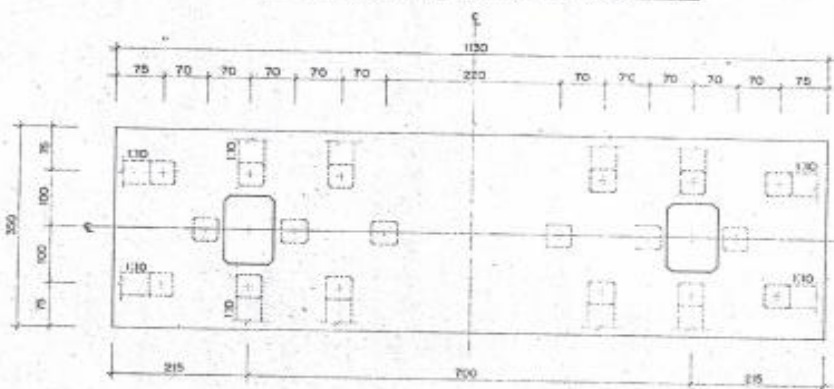


แบบแปลนจากแบบค่าทางหลวงสายขอนแก่น 1:50

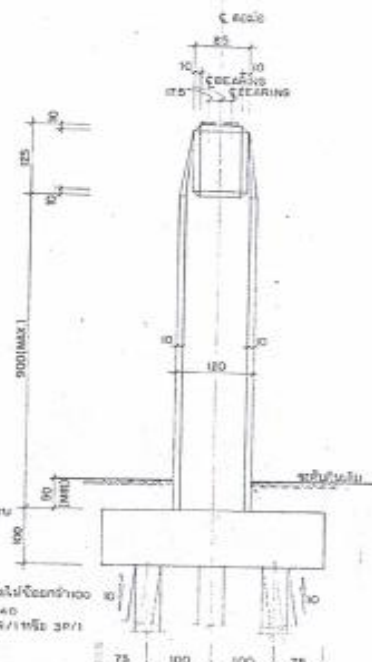


แบบแปลนโครงสร้างและเหล็กเสริมทางหลวงสายขอนแก่น 1:50

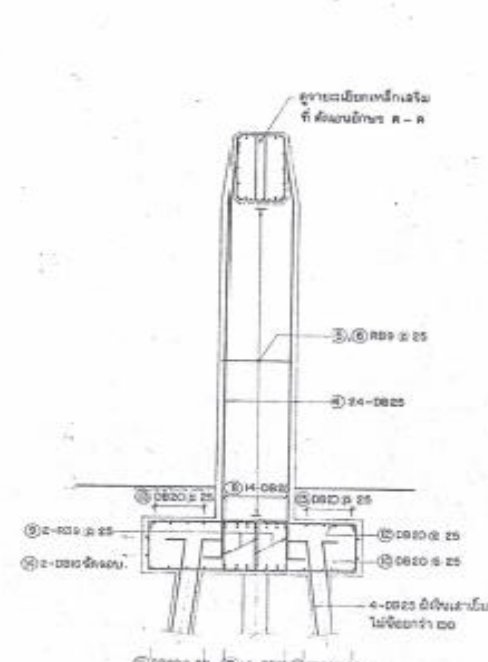

แบบแปลนโครงสร้างและเหล็กเสริมทางหลวงสายขอนแก่น 1:50

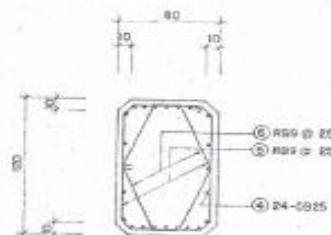

แบบแปลนโครงสร้างและเหล็กเสริมทางหลวงสายขอนแก่น 1:25

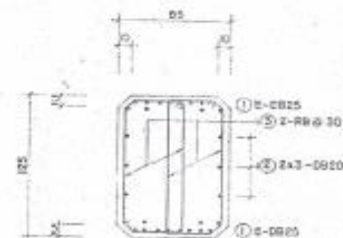


แบบแปลนโครงสร้างและเหล็กเสริมทางหลวงสายขอนแก่น 1:25




กรมทางหลวง

ศูนย์สร้างและบูรณะสะพานที่ ๒ (ขอนแก่น)


แบบแปลนและรูปตัด กม.17+605

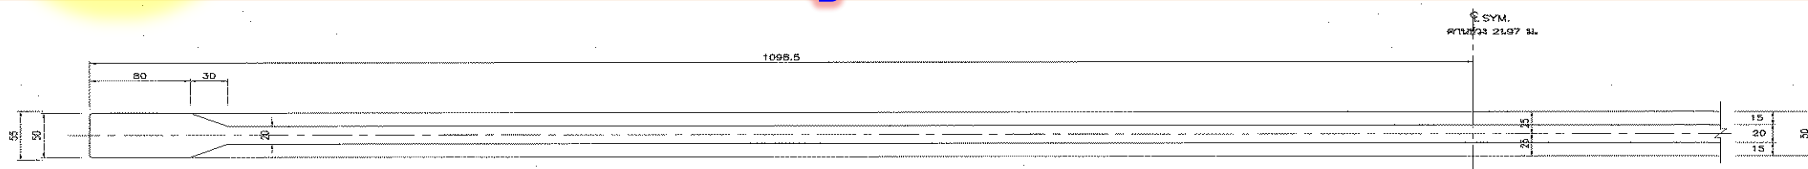


ตัดตอนอักษร ก - ก 1:25

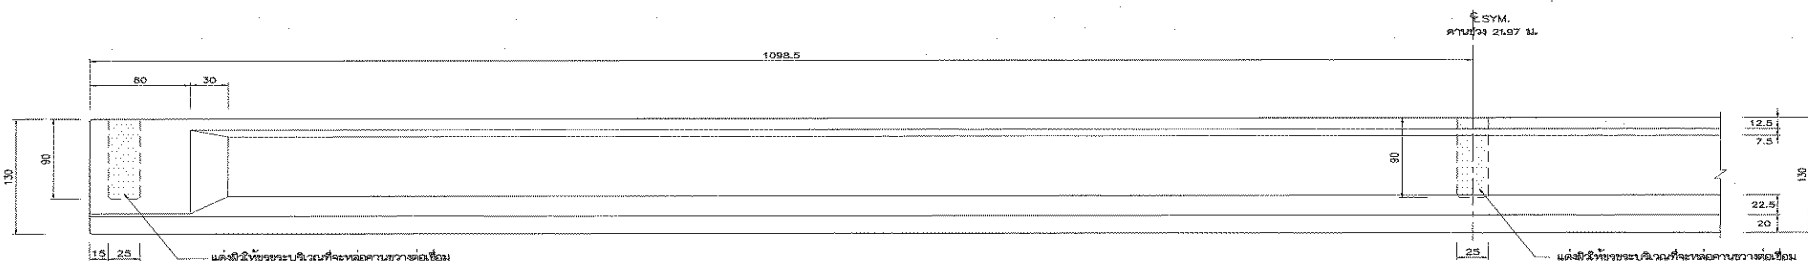


แสดงทรวงคานช่วงกลางช่วง 21.97 เมตร 1:25

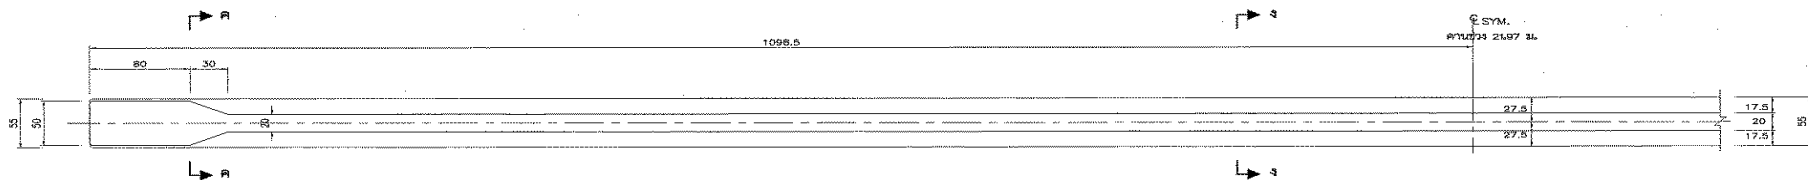

ตัดตอนอักษร ข - ข 1:25

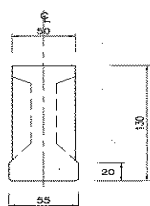

ตัดตอนอักษร ค - ค 1:25

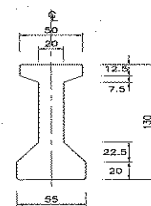

ตัดตอนอักษร ง - ง 1:25



กรมทางหลวง

ศูนย์สร้างและบูรณะสะพานที่ ๒ (ขอนแก่น)

สภาพปัจจุบันสะพาน กม.17+605

ผลงาน 30.00 %





กรมทางหลวง

ศูนย์สร้างและบูรณะสะพานที่ ๒ (ขอนแก่น)

สภาพปัจจุบันสะพาน กม.17+605 งานพื้นที่หล่อเสาเข็มและแผ่นพื้น





กรมทางหลวง

ศูนย์สร้างและบูรณะสะพานที่ ๒ (ขอนแก่น)

สภาพปัจจุบันสะพาน กม.17+605 งานพื้นที่หล่อเสาเข็มและแผ่นพื้น





สรุปสะพาน กม.17+605

- ตอกเสาเข็มแล้วเสร็จ 16 ตับ จำนวน 324 ต้น
แล้วเสร็จทั้งหมด
- เทคอนกรีตหยาบ + ทูบหัวเสาเข็ม แล้วเสร็จ 16 ตับ
ตับที่ 1 – 16
- ผูกเหล็กฐานแล้วเสร็จ 11 ตับ (ตับที่ 1 – 7 และ
ตับที่ 11 – 14)
- เทคอนกรีตเสาแล้วเสร็จ 6 ตับ (ตับที่ 1 – 6)



สรุปสะพาน กม.17+605 (ต่อ)

งานหล่อเสาเข็มกำแพงกันดิน

- เสาเข็มขนาด $0.40 \times 0.40 \times 5.00$ ม.
 - จำนวนทั้งหมด 562 ต้น หล่อได้ 400 ต้น
คงเหลือ 162 ต้น
- เสาเข็มขนาด $0.22 \times 0.22 \times 5.00$ ม.
 - จำนวนทั้งหมด 393 ต้น ผูกเหล็กเสาได้ 273 ต้น
คงเหลือ 120 ต้น



กรมทางหลวง

ศูนย์สร้างและบูรณะสะพานที่ ๒ (ขอนแก่น)

สรุปสะพาน กม.17+605 (ต่อ)

งานหล่อ Fin ราวสะพาน 3 กม.

- จำนวน 592 แผ่น ผูกเหล็กได้ 96 แผ่น
หล่อได้ 96 แผ่น คงเหลือ 496 แผ่น



หมายเหตุ

- เสาค้ำขนาด $0.40 \times 0.40 \times 5.00$ ม.
- สายร้อยเอ็นด – หนองดง ยืมใช้ 26 ต้น
- ตอกสะพาน กม.17+605 จำนวน 75 ต้น
- ศูนย์ฯ ต้องหล่อเสาค้ำค้ำโครงกาฯ จำนวน 101 ต้น



กรมทางหลวง

ศูนย์สร้างและบูรณะสะพานที่ ๒ (ขอนแก่น)

จบการนำเสนอ

